


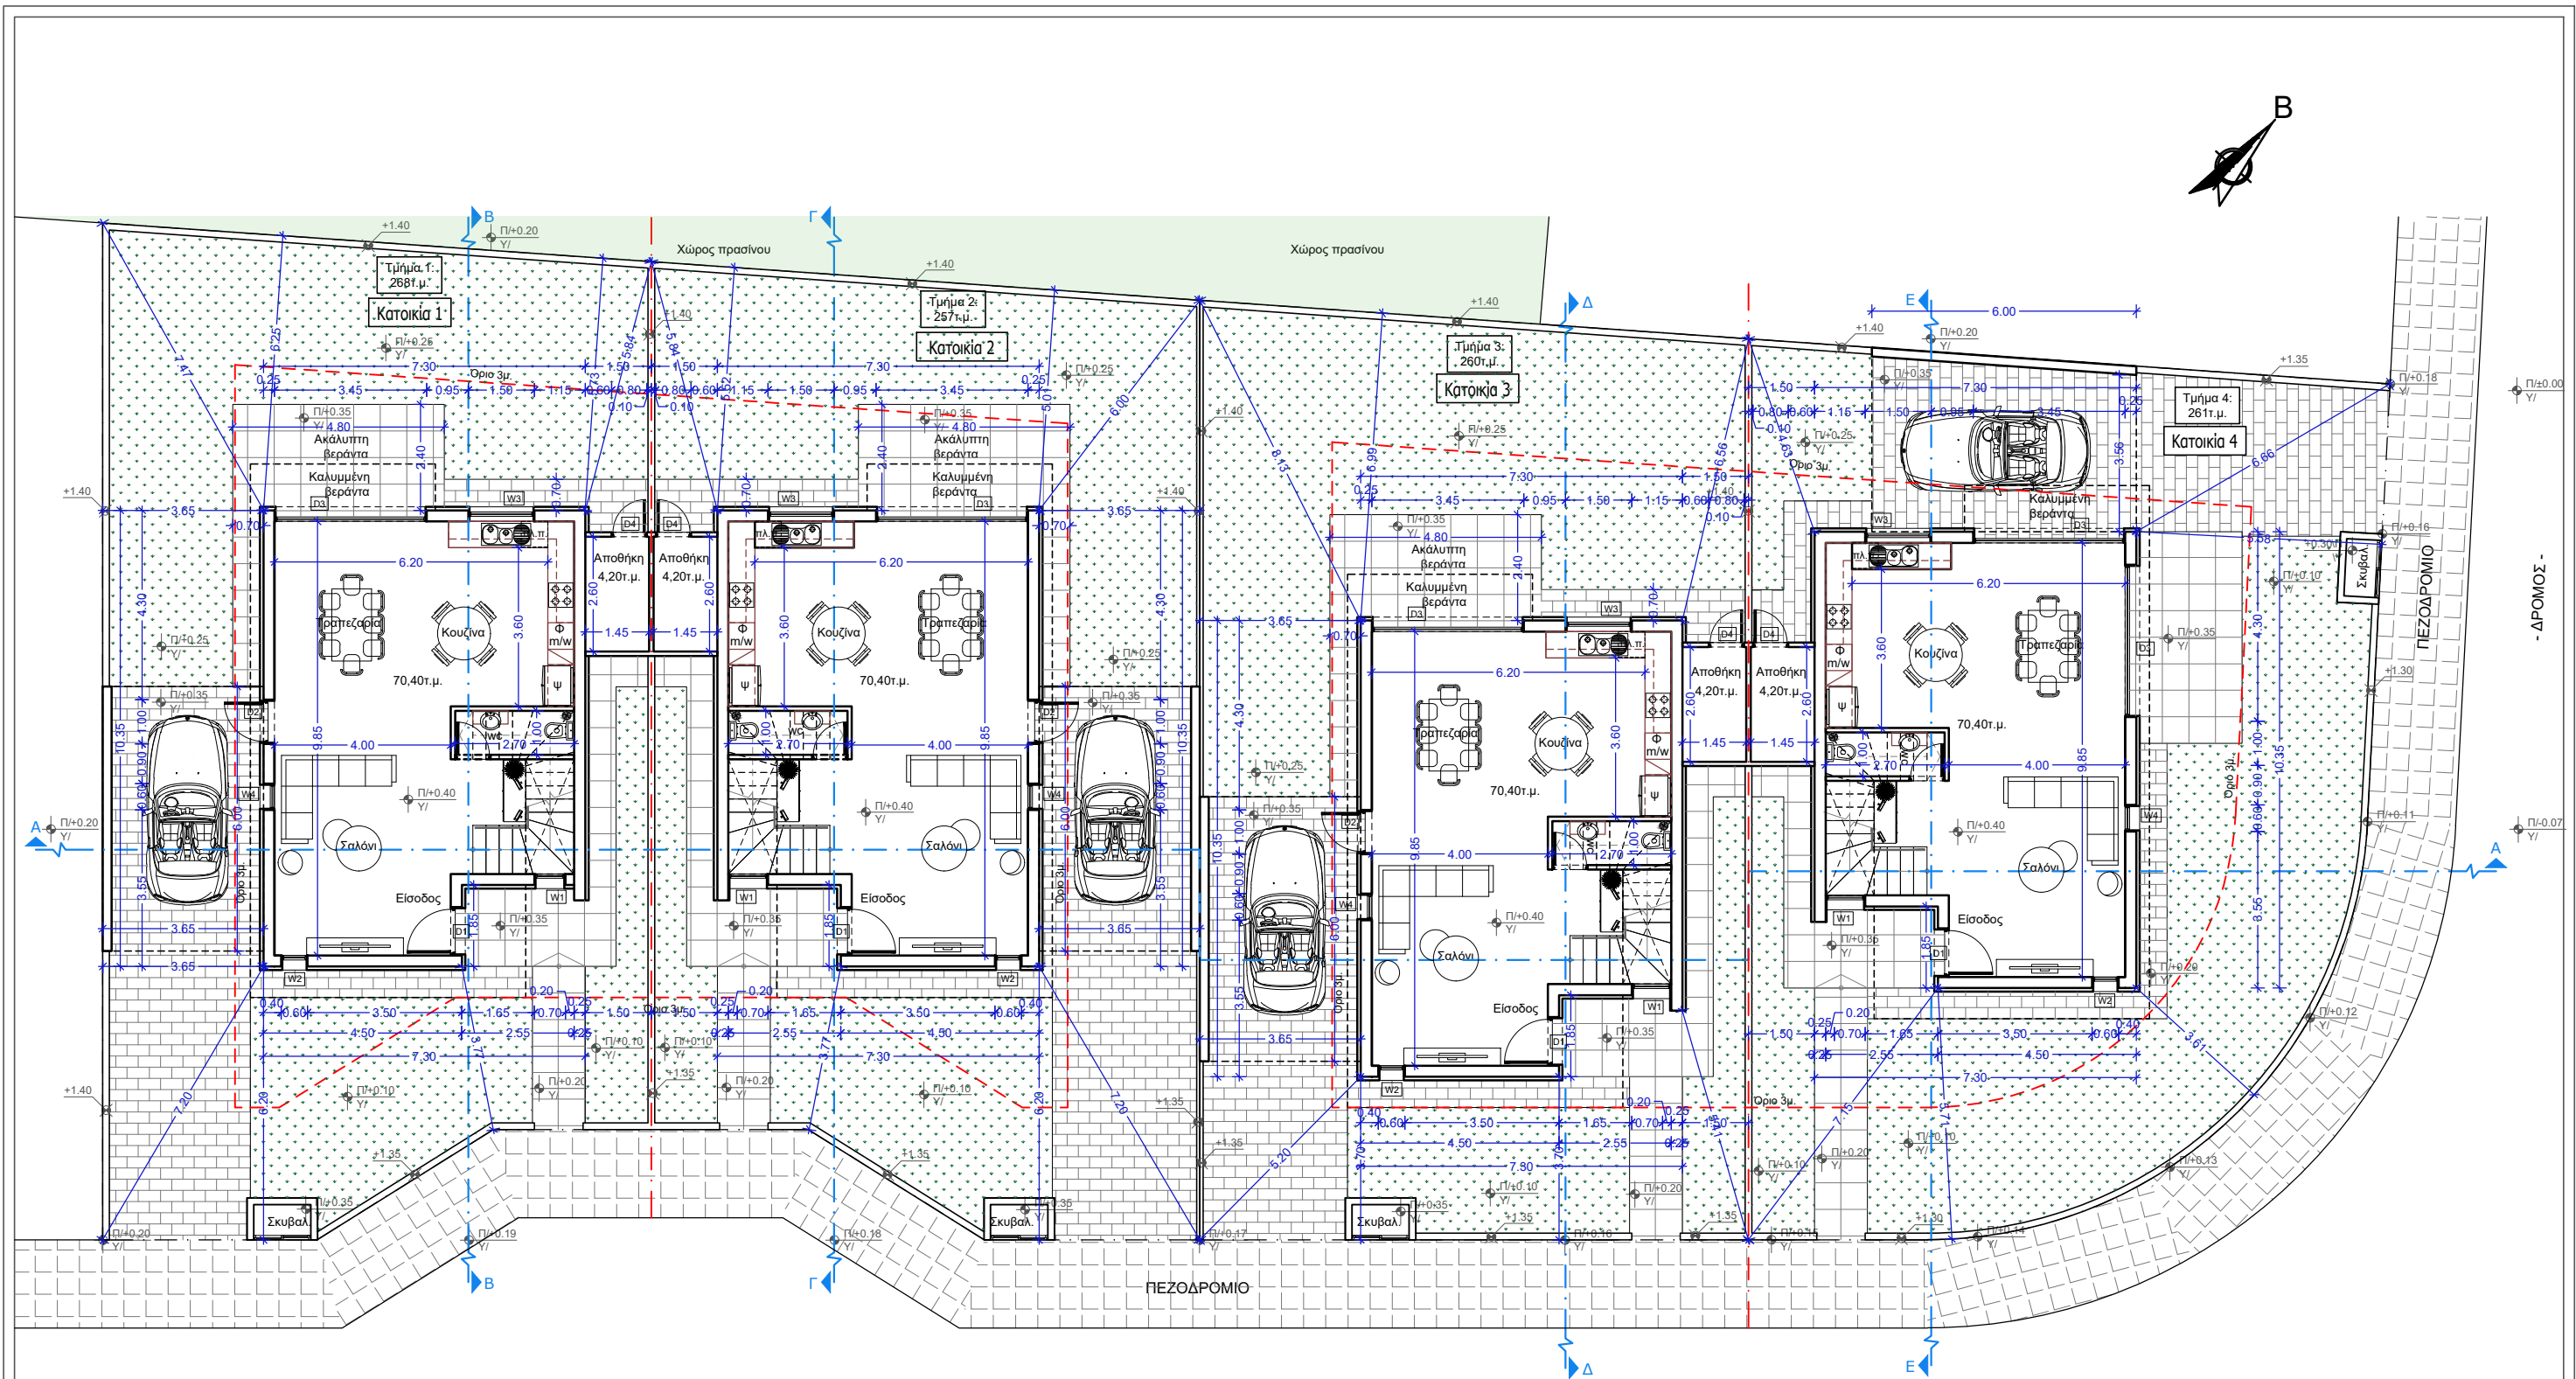

Π/±0.12
Υ/

Π/±0.01
Υ/

Προτεινόμενα υψόμετρα
Υφιστάμενα υψόμετρα





George Savva
ARCHITECTURE STUDIO

Αρχιτέκτονας Γιώργος Σάββα

Τηλ. 24001887 - 95989531 email: gsarchitecture1@outlook.com

Έργο :	Τίτλος Σχεδίου:	Ημερομηνία:	Κλίμακα:	Σχεδίαση:	Υπογραφή/Σφραγίδα:	αρ. Έργου:
4 Κατοικίες στο Κίτι	Χωροταξικό - Κάτοψη Ισογείου	Ιανουάριος 2025	1:150	Δ. Συμεωνίδου		200
Κ.Α Κυπριανου Construction Ltd		Αναθεώρηση:	Στάδιο:	Έλεγχος:		αρ.Σχεδίου:
Τεμ.593, οικ.3&4		-	Αρχιτεκτ. Μελέτη	Γ. Σάββα		02

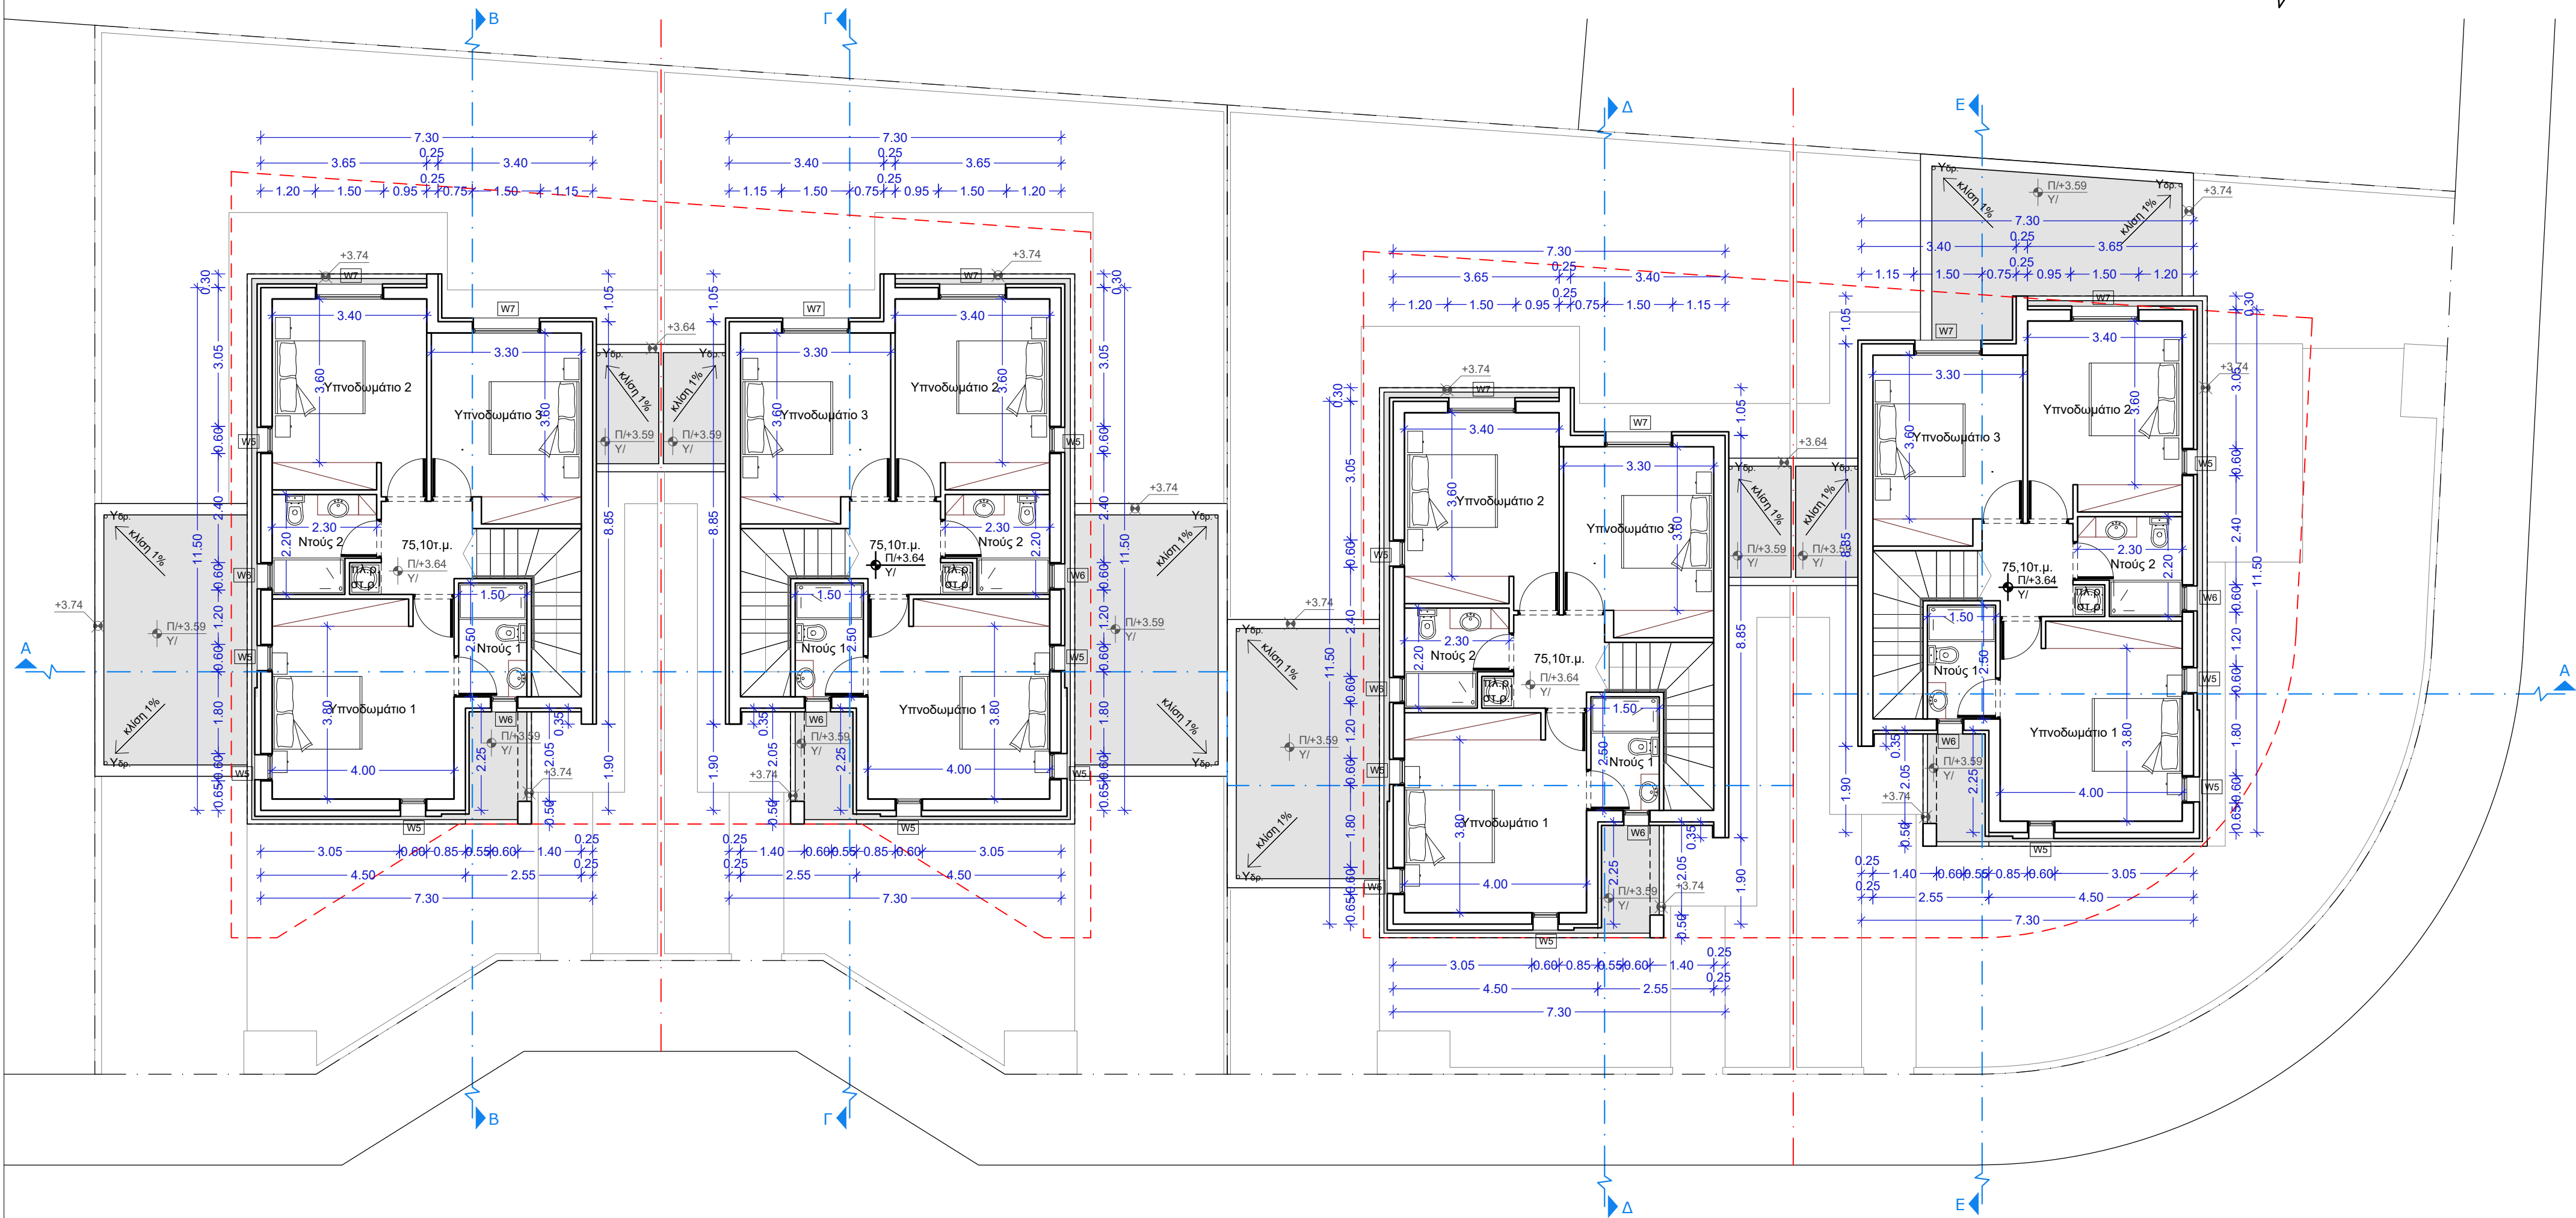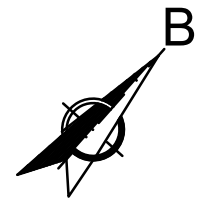

Προτεινόμενα υψόμετρα
Υφιστάμενα υψόμετρα



Αρχιτέκτονας Γιώργος Σάββα
Τηλ. 24001887 - 95989531 email: gsarchitecture1@outlook.com




Έργο :
4 Κατοικίες στο Κίτι
Κ.Α Κυπριανου Construction Ltd
Τεμ.593, οικ.3&4

Τίτλος Σχεδίου:
Κάτοψη Ορόφου

Ημερομηνία: Ιανουάριος 2025	Κλίμακα: 1:100	Σχεδίαση: Δ. Συμμεωνιδου
Αναθεώρηση: -	Στάδιο: Αρχιτεκτ. Μελέτη	Έλεγχος: Γ. Σάββα

Υπογραφή/
Σφραγίδα:

αρ. Έργου: 200
αρ.Σχεδίου: 03

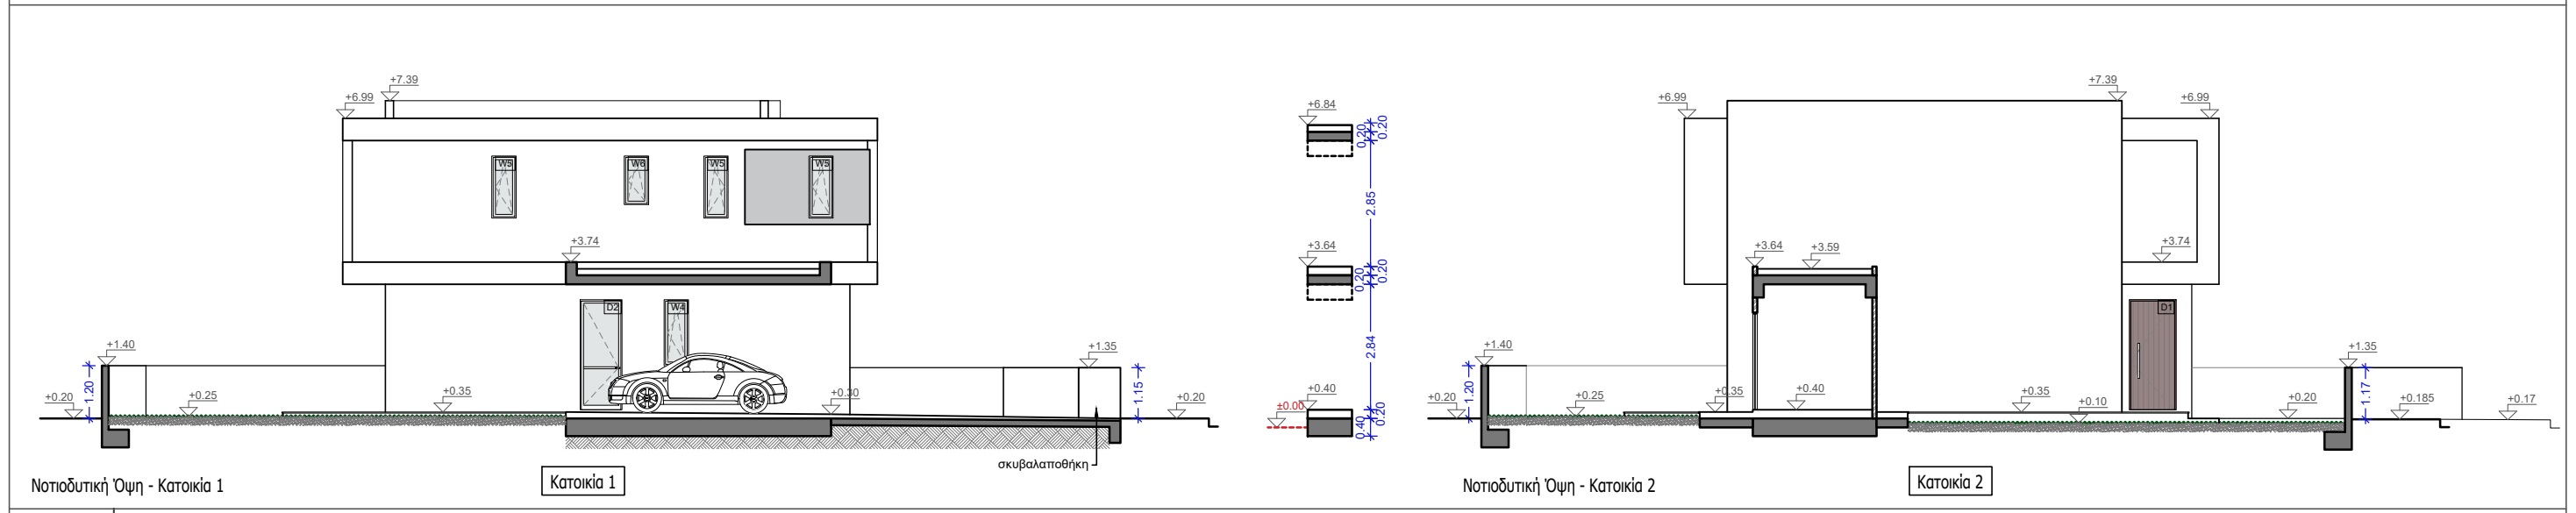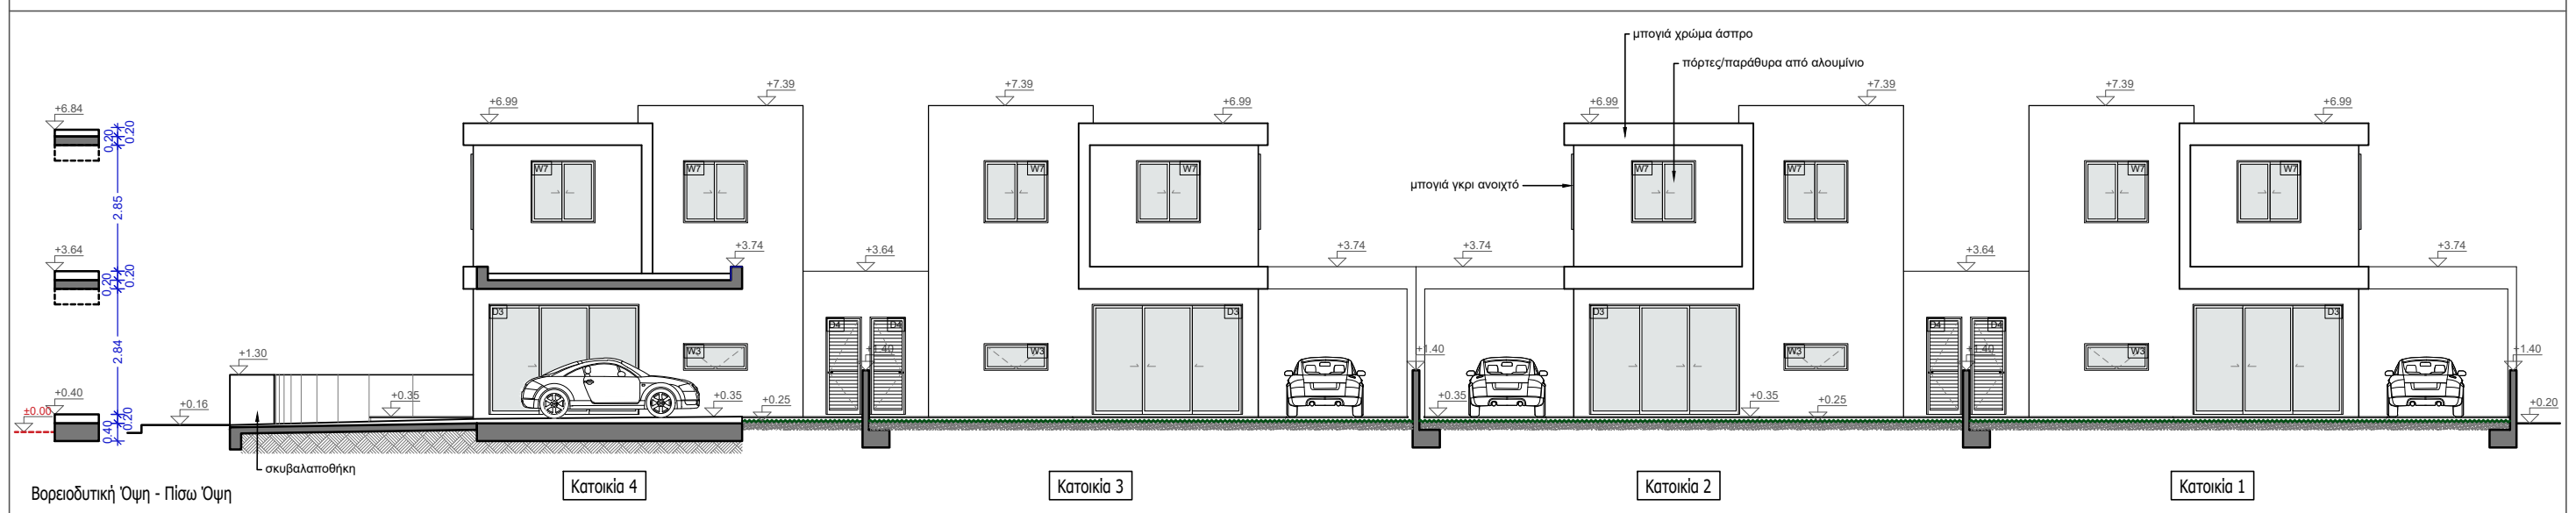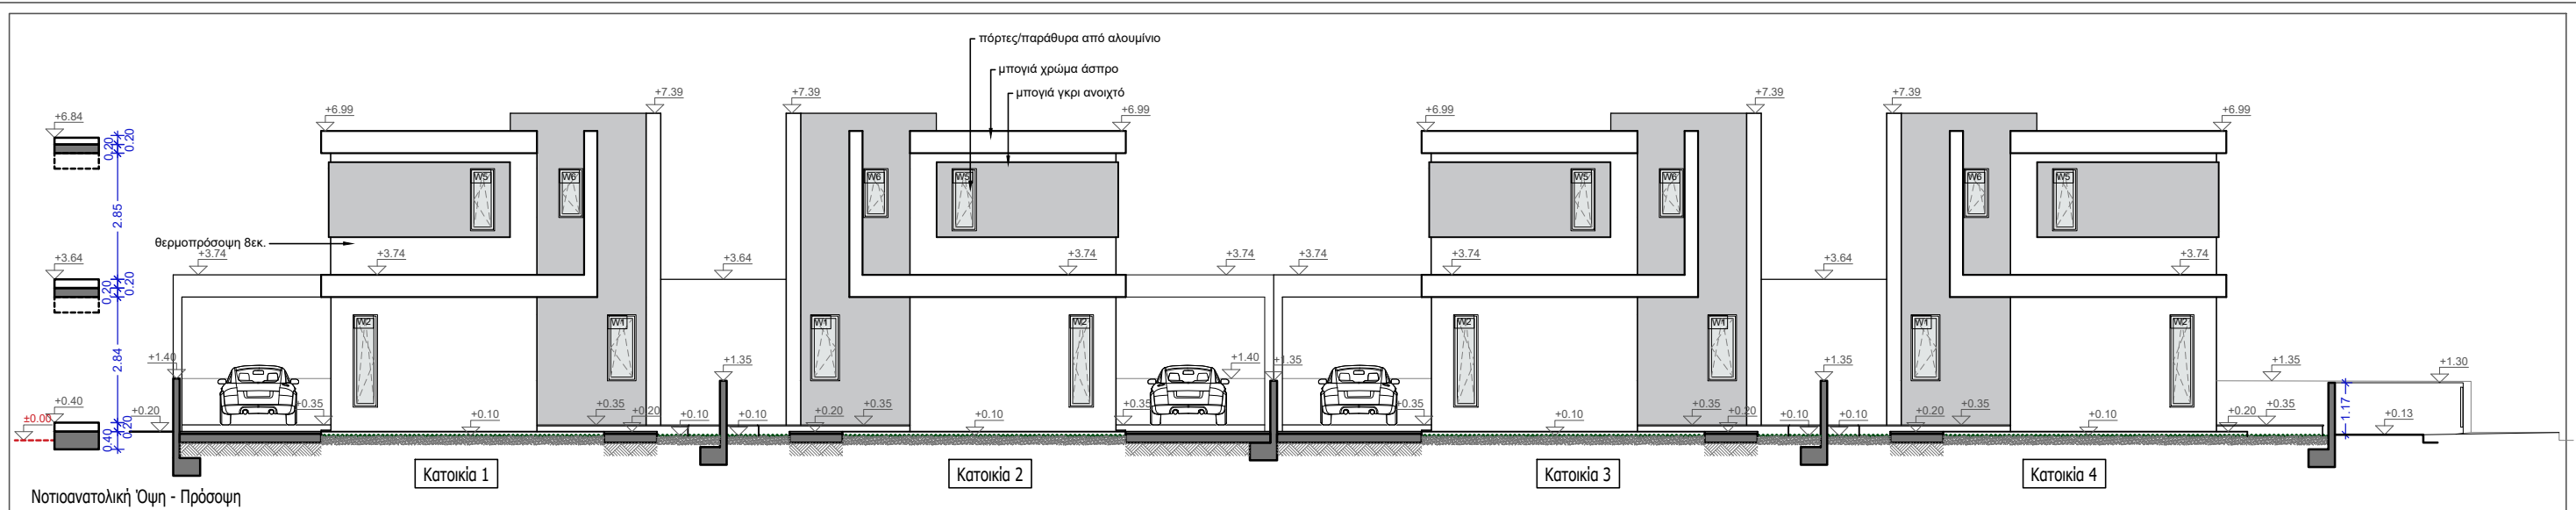





ΟΙΚ. 3
521τ.μ.

ΟΙΚ. 4
525τ.μ.

ΟΙΚ. 8

ΟΙΚ. 9

ΟΙΚ. 10

ΟΙΚ. 11

ΟΙΚ. 12

ΟΙΚ. 6

ΟΙΚ. 5

ΟΙΚ. 7

Χ.Π.

ΟΙΚ. 2

ΟΙΚ. 1

Π/±0.36
Υ/±0.00

Π/±0.00
Υ/

+0.18\Π
Υ/

+0.11\Π
Υ/

Π/±0.06
Υ/

Π/±0.16
Υ/-0.85

Π/±0.84
Υ/

Π/±0.84
Υ/

Π/±0.17
Υ/

Π/-0.03
Υ/

Π/±0.26
Υ/-0.50

Π/±0.20
Υ/

Π/±0.12
Υ/

Σημειώσεις:

ΕΠΑΡΧΙΑ : ΛΑΡΝΑΚΑ
ΔΗΜΟΣ/ΚΟΙΝΟΤΗΤΑ: ΚΙΤΙ
ΕΝΟΡΙΑ : -
Φ./ΣΧ. : 50/30
ΤΜΗΜΑ : 0
ΤΕΜΑΧΙΟ : 593 (Υπό διαχωρισμό οικόπεδα 3&4.
ΛΑΡ/878/2012
Αρ. Φακ.: D210/2013)
ΕΜΒΑΔΟΝ ΤΕΜ. : 521τ.μ. & 525τ.μ.
ΖΩΝΗ : Η3
Σ.Δ. : 60%
Σ.Κ. : 35%
ΥΨΟΣ : 8,30μ.
ΟΡΟΦ. : 2