

Χωροταξικό σχέδιο - Κάτοψη Ισογείου  
Κλίμακα:1:200



Αρχιτέκτονας Γιώργος Σάββα  
Τηλ. 24001887 - 95989531  
email: gsarchitecture1@outlook.com

Έργο : Τριώροφη πολυκατοικία στο τεμάχιο 1560  
Αθηνών, Λάρνακα

Τίτλος Σχεδίου:  
Χωροταξικό σχέδιο - κάτοψη ισογείου

Ημερομηνία:  
Φεβρουάριος  
2026

Αναθεώρηση:  
-

Κλίμακα:  
1:200

Στάδιο:  
Αρχιτ. Μελέτη


Σχεδίαση:  
Γ. Σάββα


Έλεγχος:  
Γ. Σάββα

Υπογραφή/  
Σφραγίδα:

αρ. Έργου:  
262

αρ.Σχεδίου:  
00

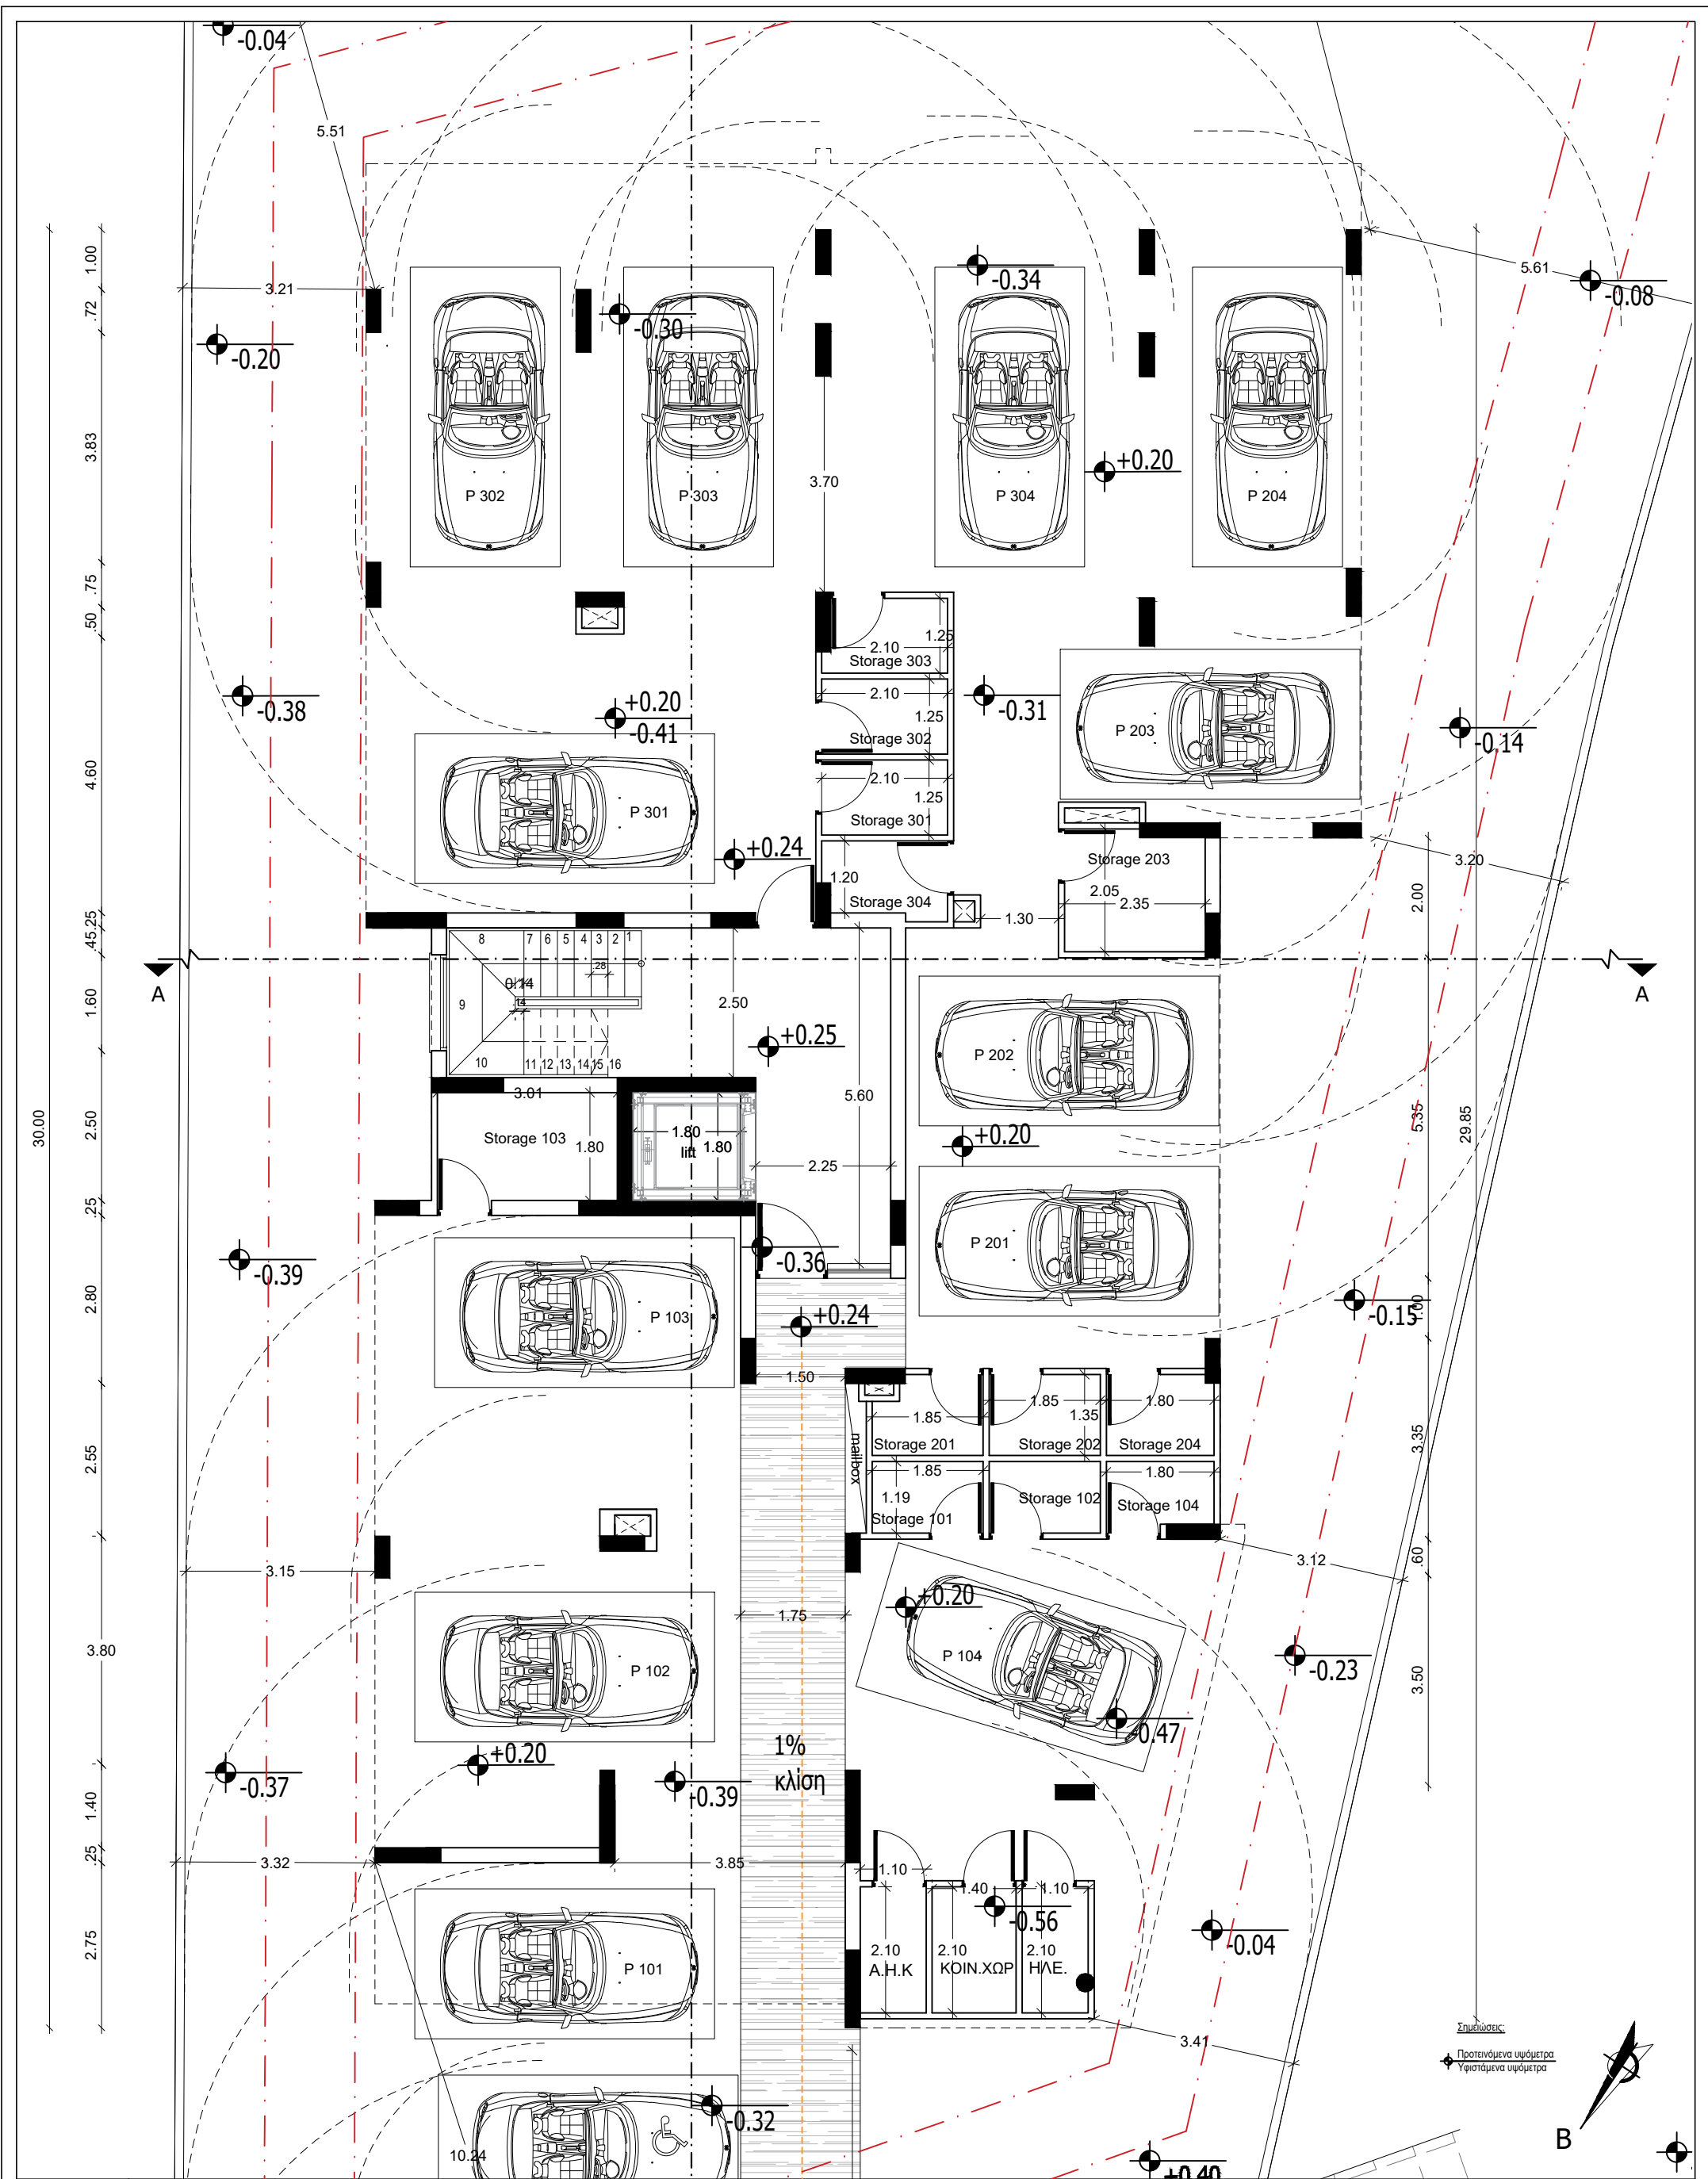

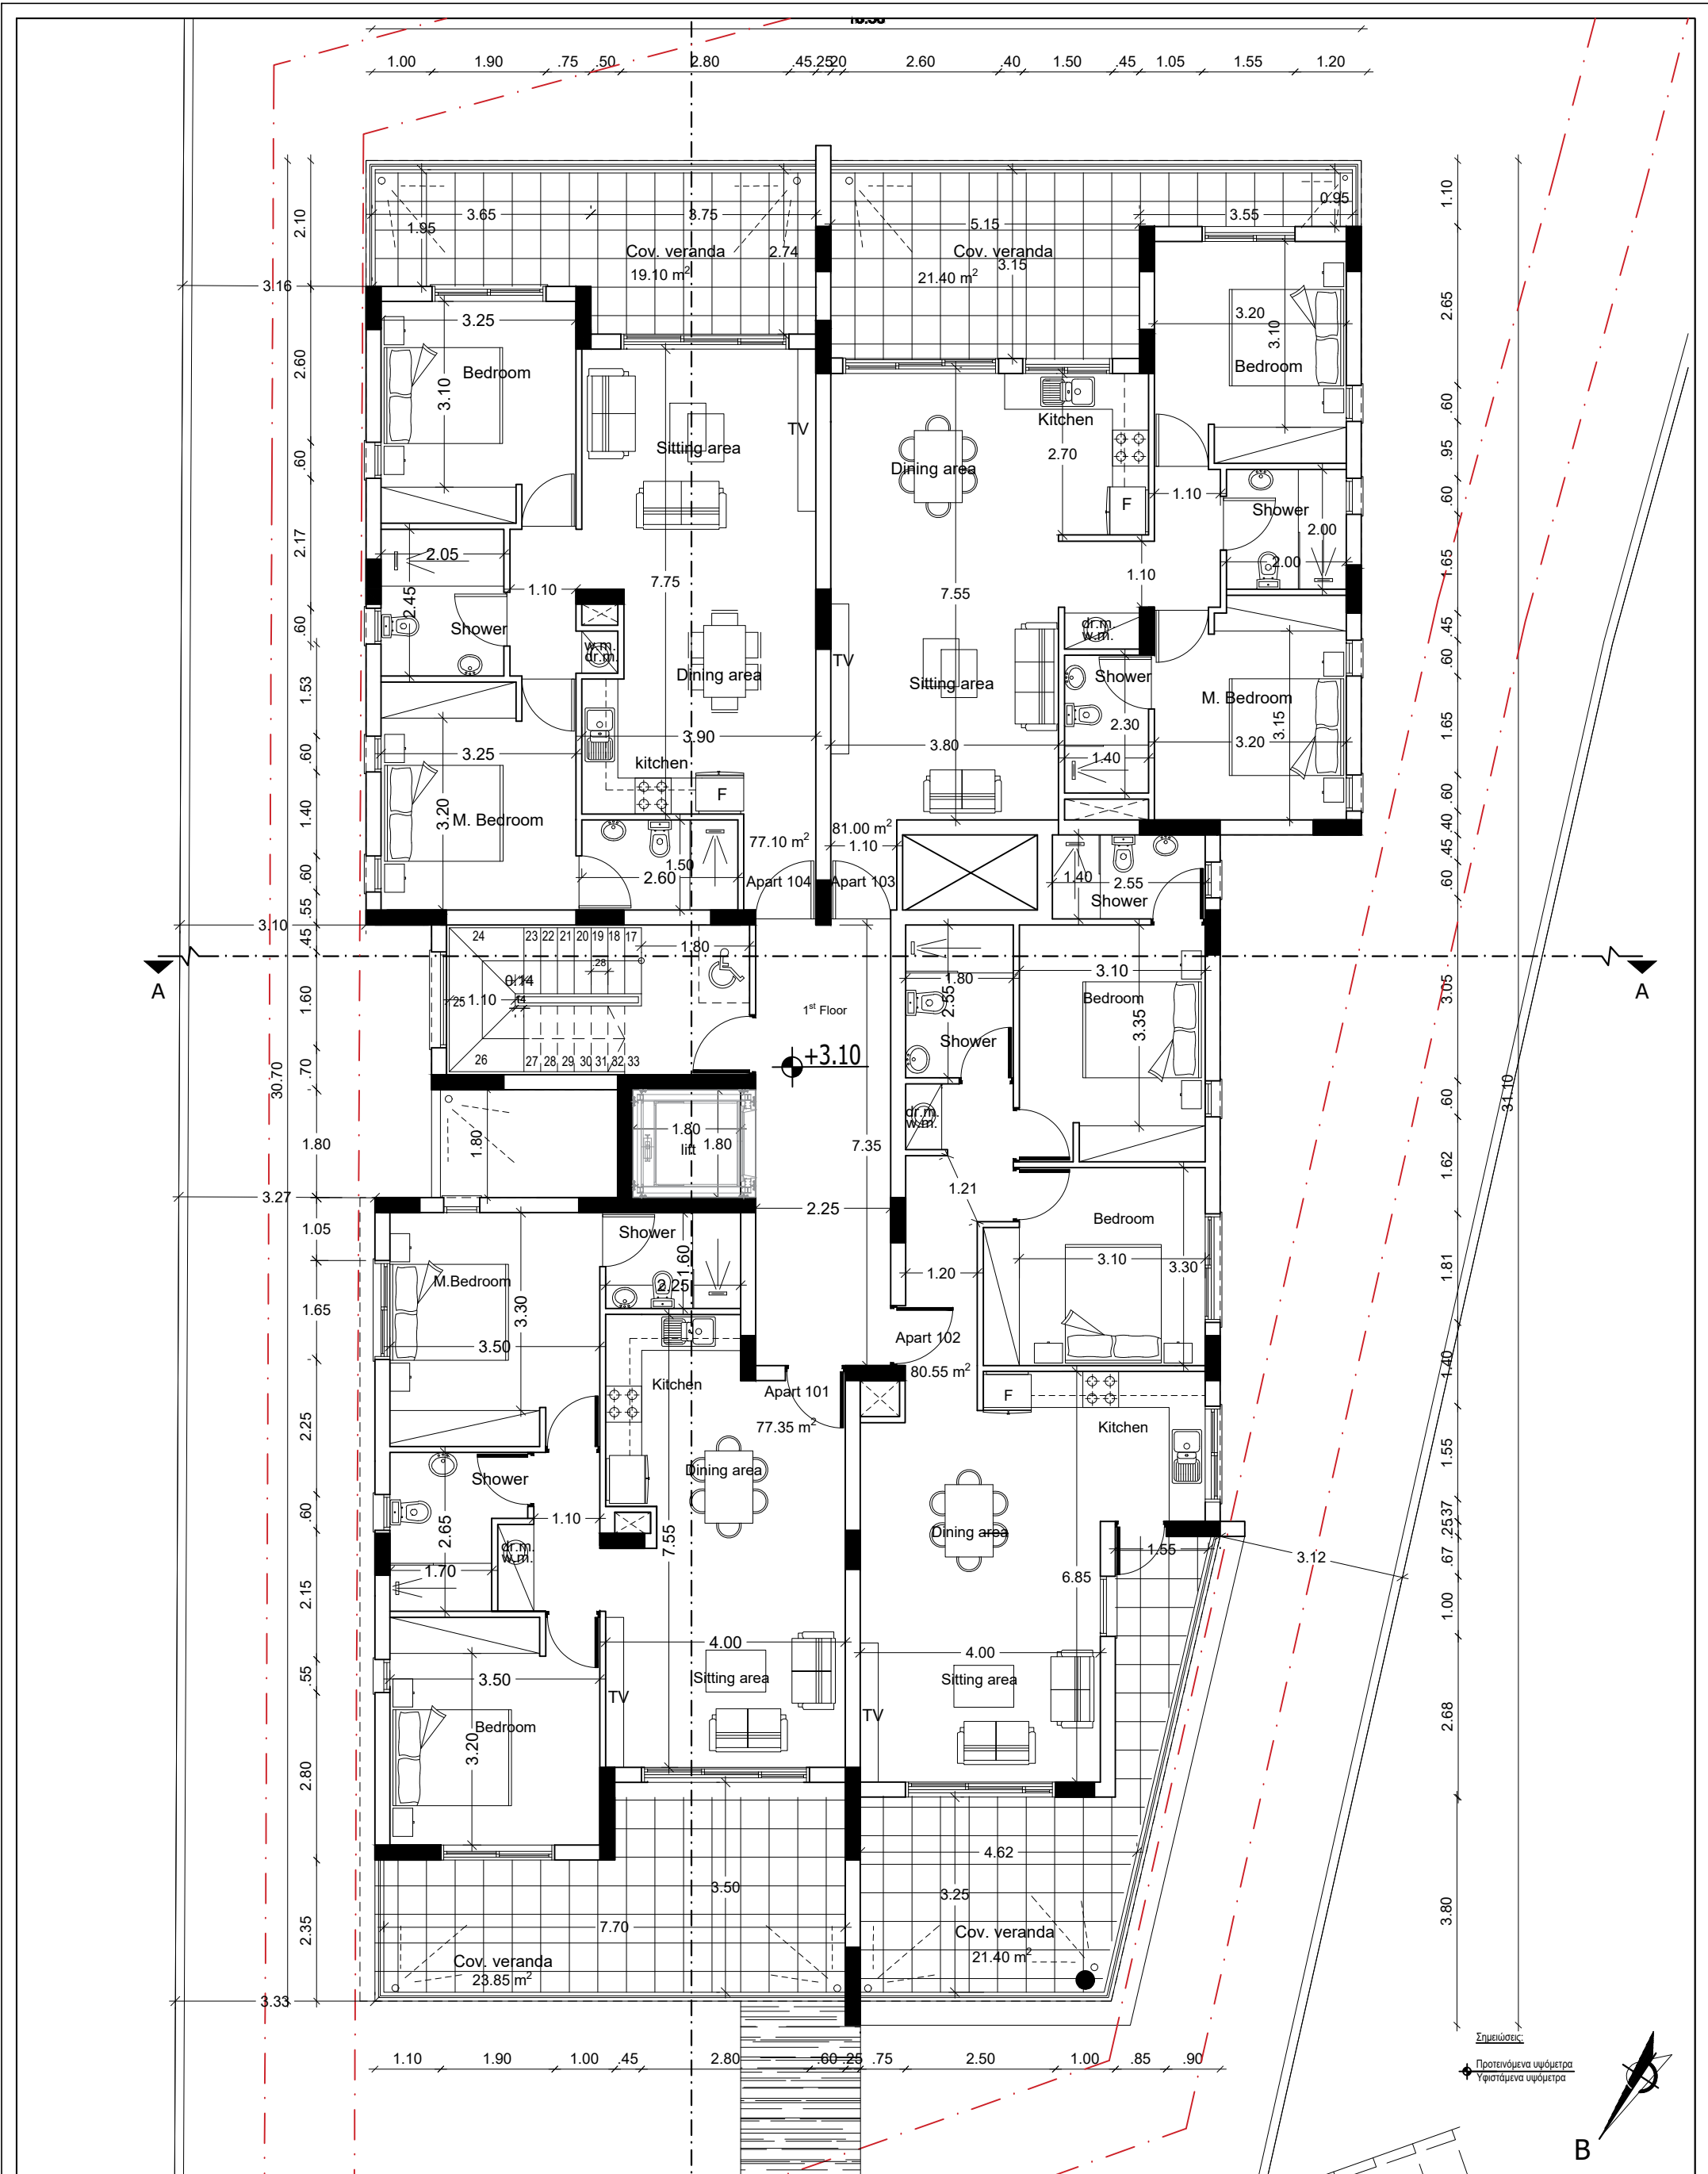

**Αρχιτέκτονας Γιώργος Σάββα**  
 Τηλ. 24001887 - 95989531  
 email: gsarchitecture1@outlook.com

Έργο : Τριώροφη πολυκατοικία στο τεμάχιο 1560  
 Αθηνών, Λάρνακα  
 Τίτλος Σχεδίου:  
 Κάτοψη 1ου ορόφου

Ημερομηνία:  
 Φεβρουάριος  
 2026  
 Αναθεώρηση:  
 -


Κλίμακα:  
 1:100  
 Στάδιο:  
 Αρχιτ. Μελέτη

Σχεδίαση:  
 Γ. Σάββα  
 Έλεγχος:  
 Γ. Σάββα

Υπογραφή/Σφραγίδα:

αρ. Έργου:  
262

αρ.Σχεδίου:  
02

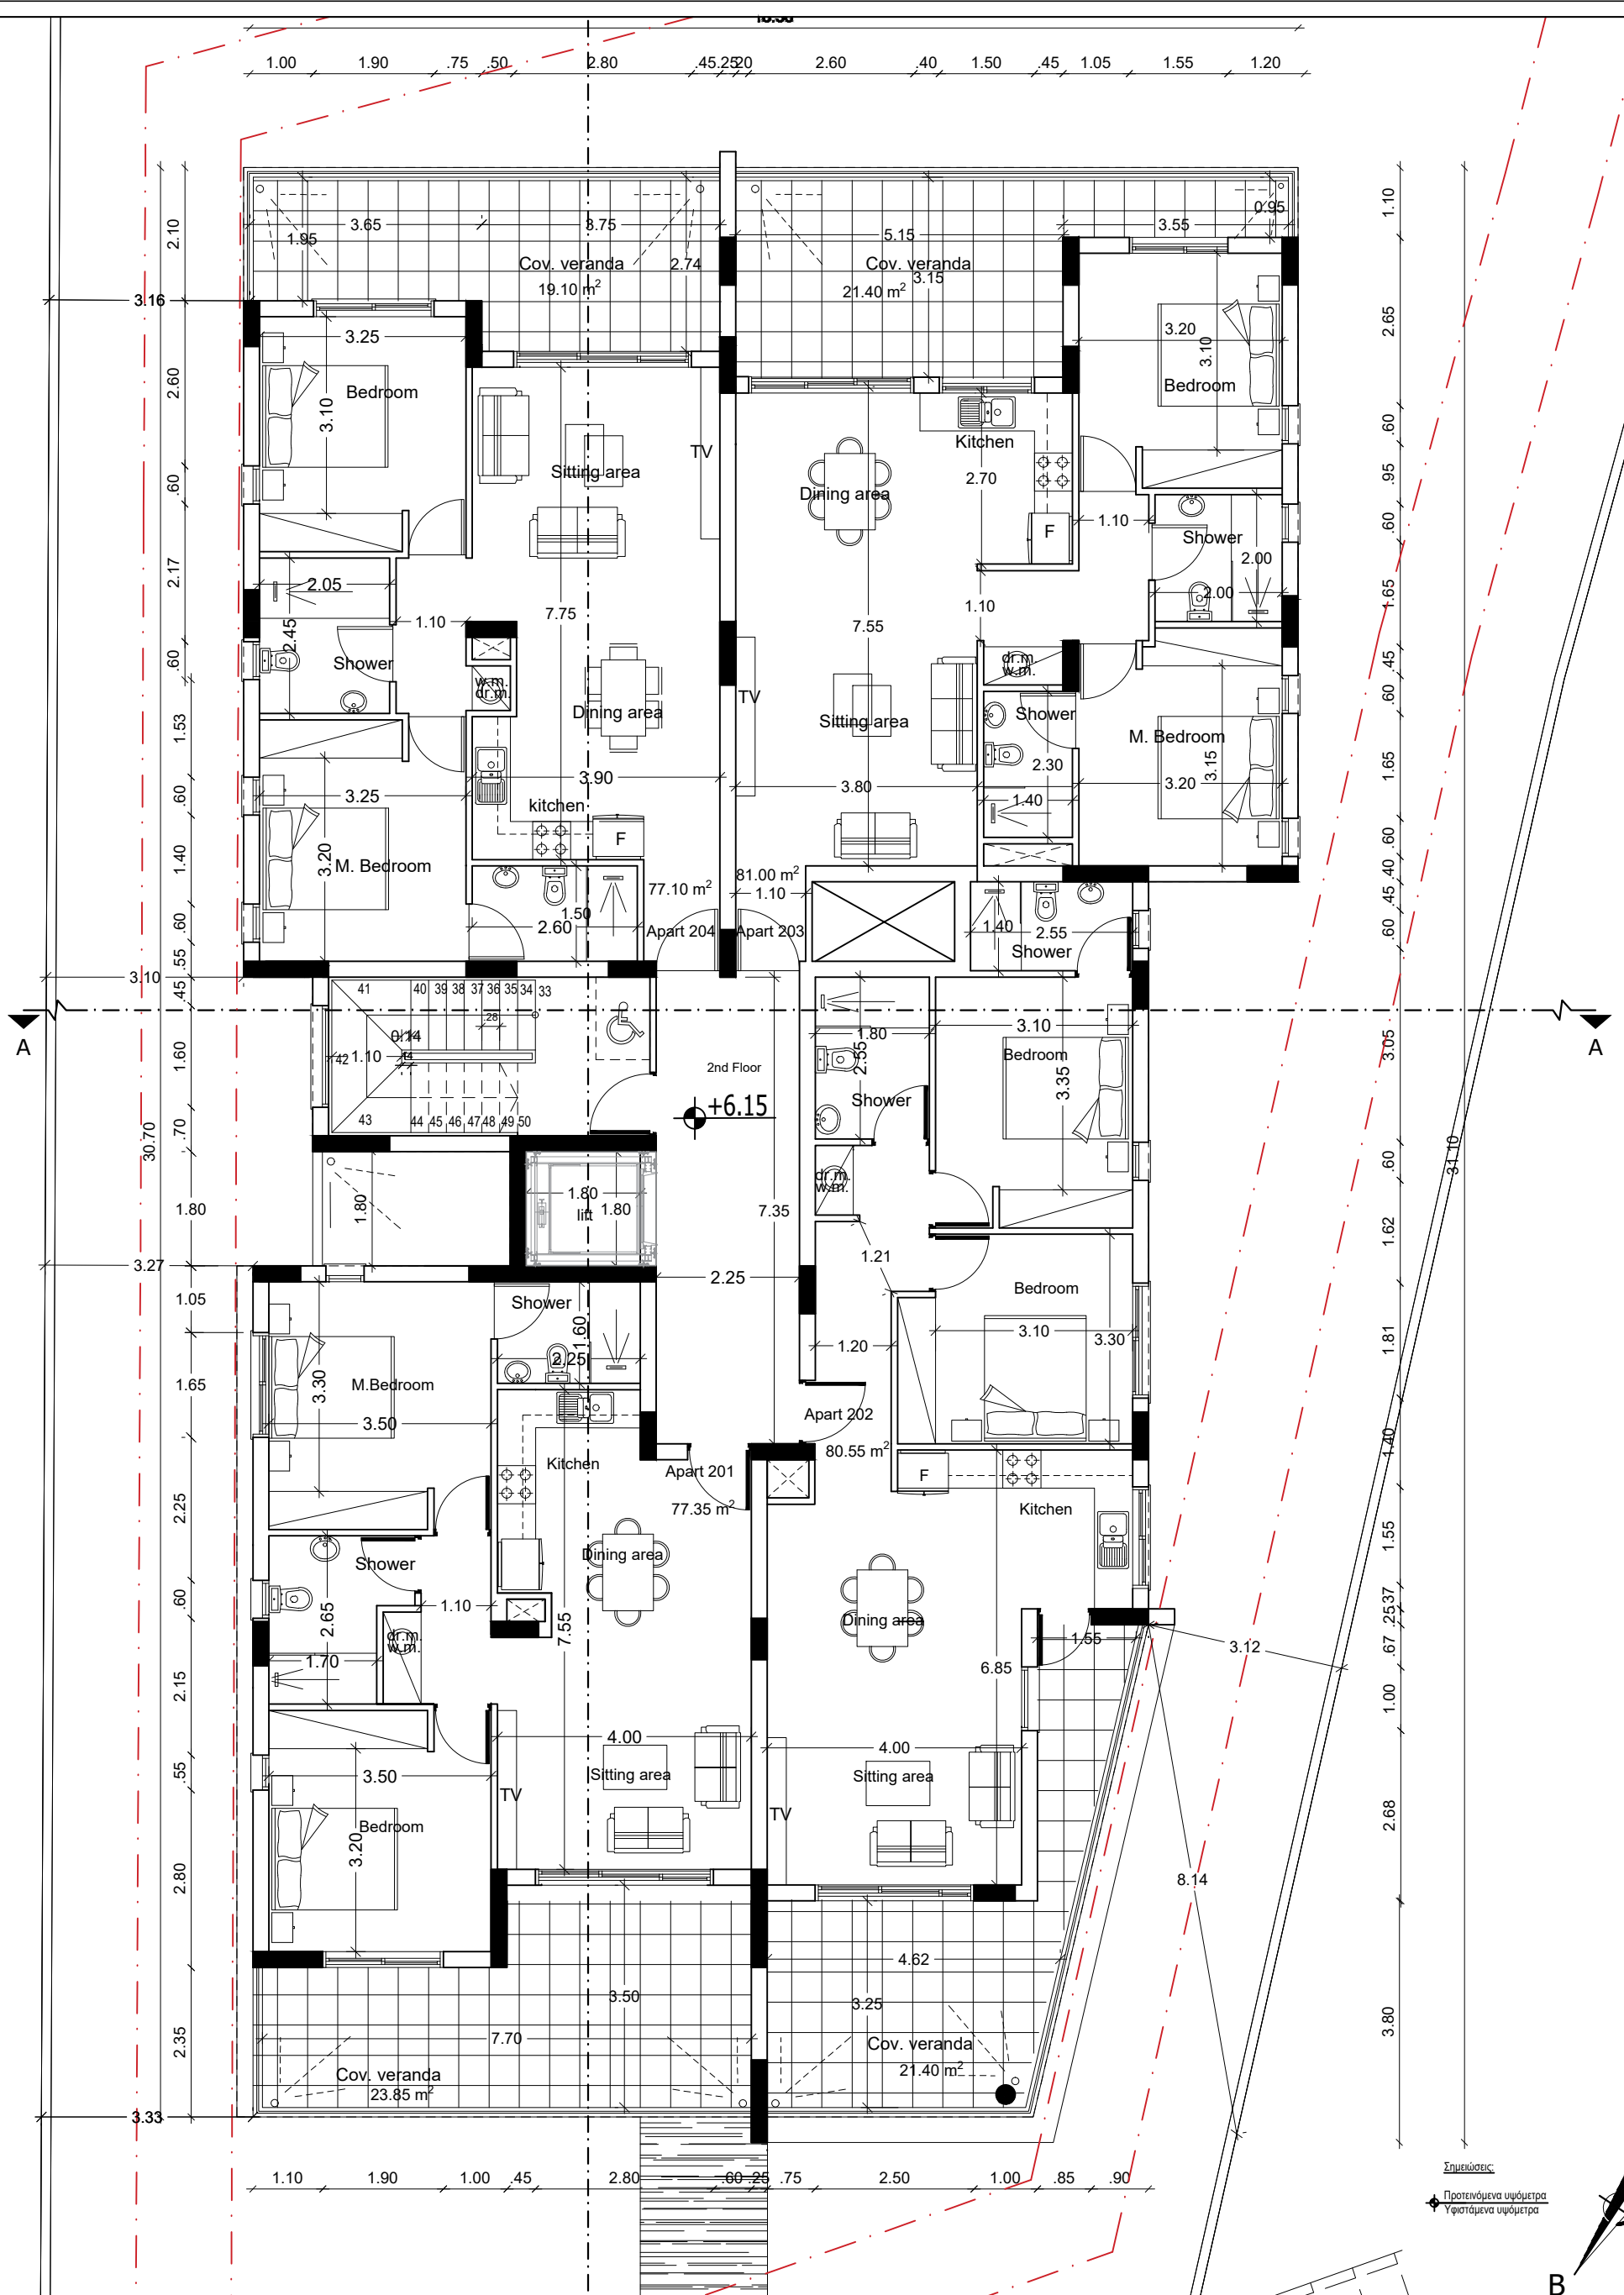

**Αρχιτέκτονας Γιώργος Σάββα**  
 Τηλ. 24001887 - 95989531  
 email: gsarchitecture1@outlook.com

Έργο : Τριώροφη πολυκατοικία στο τεμάχιο 1560  
 Αθηνών, Λάρνακα

Τίτλος Σχεδίου:  
 Κάτοψη 2ου ορόφου

Ημερομηνία:  
 Φεβρουάριος 2026

Αναθεώρηση:  
 -

Κλίμακα:  
 1:100

Στάδιο:  
 Αρχιτ. Μελέτη


Σχεδίαση:  
 Γ. Σάββα

Έλεγχος:  
 Γ. Σάββα

Υπογραφή/  
 Σφραγίδα:

αρ. Έργου:  
 262

αρ. Σχεδίου:  
 03

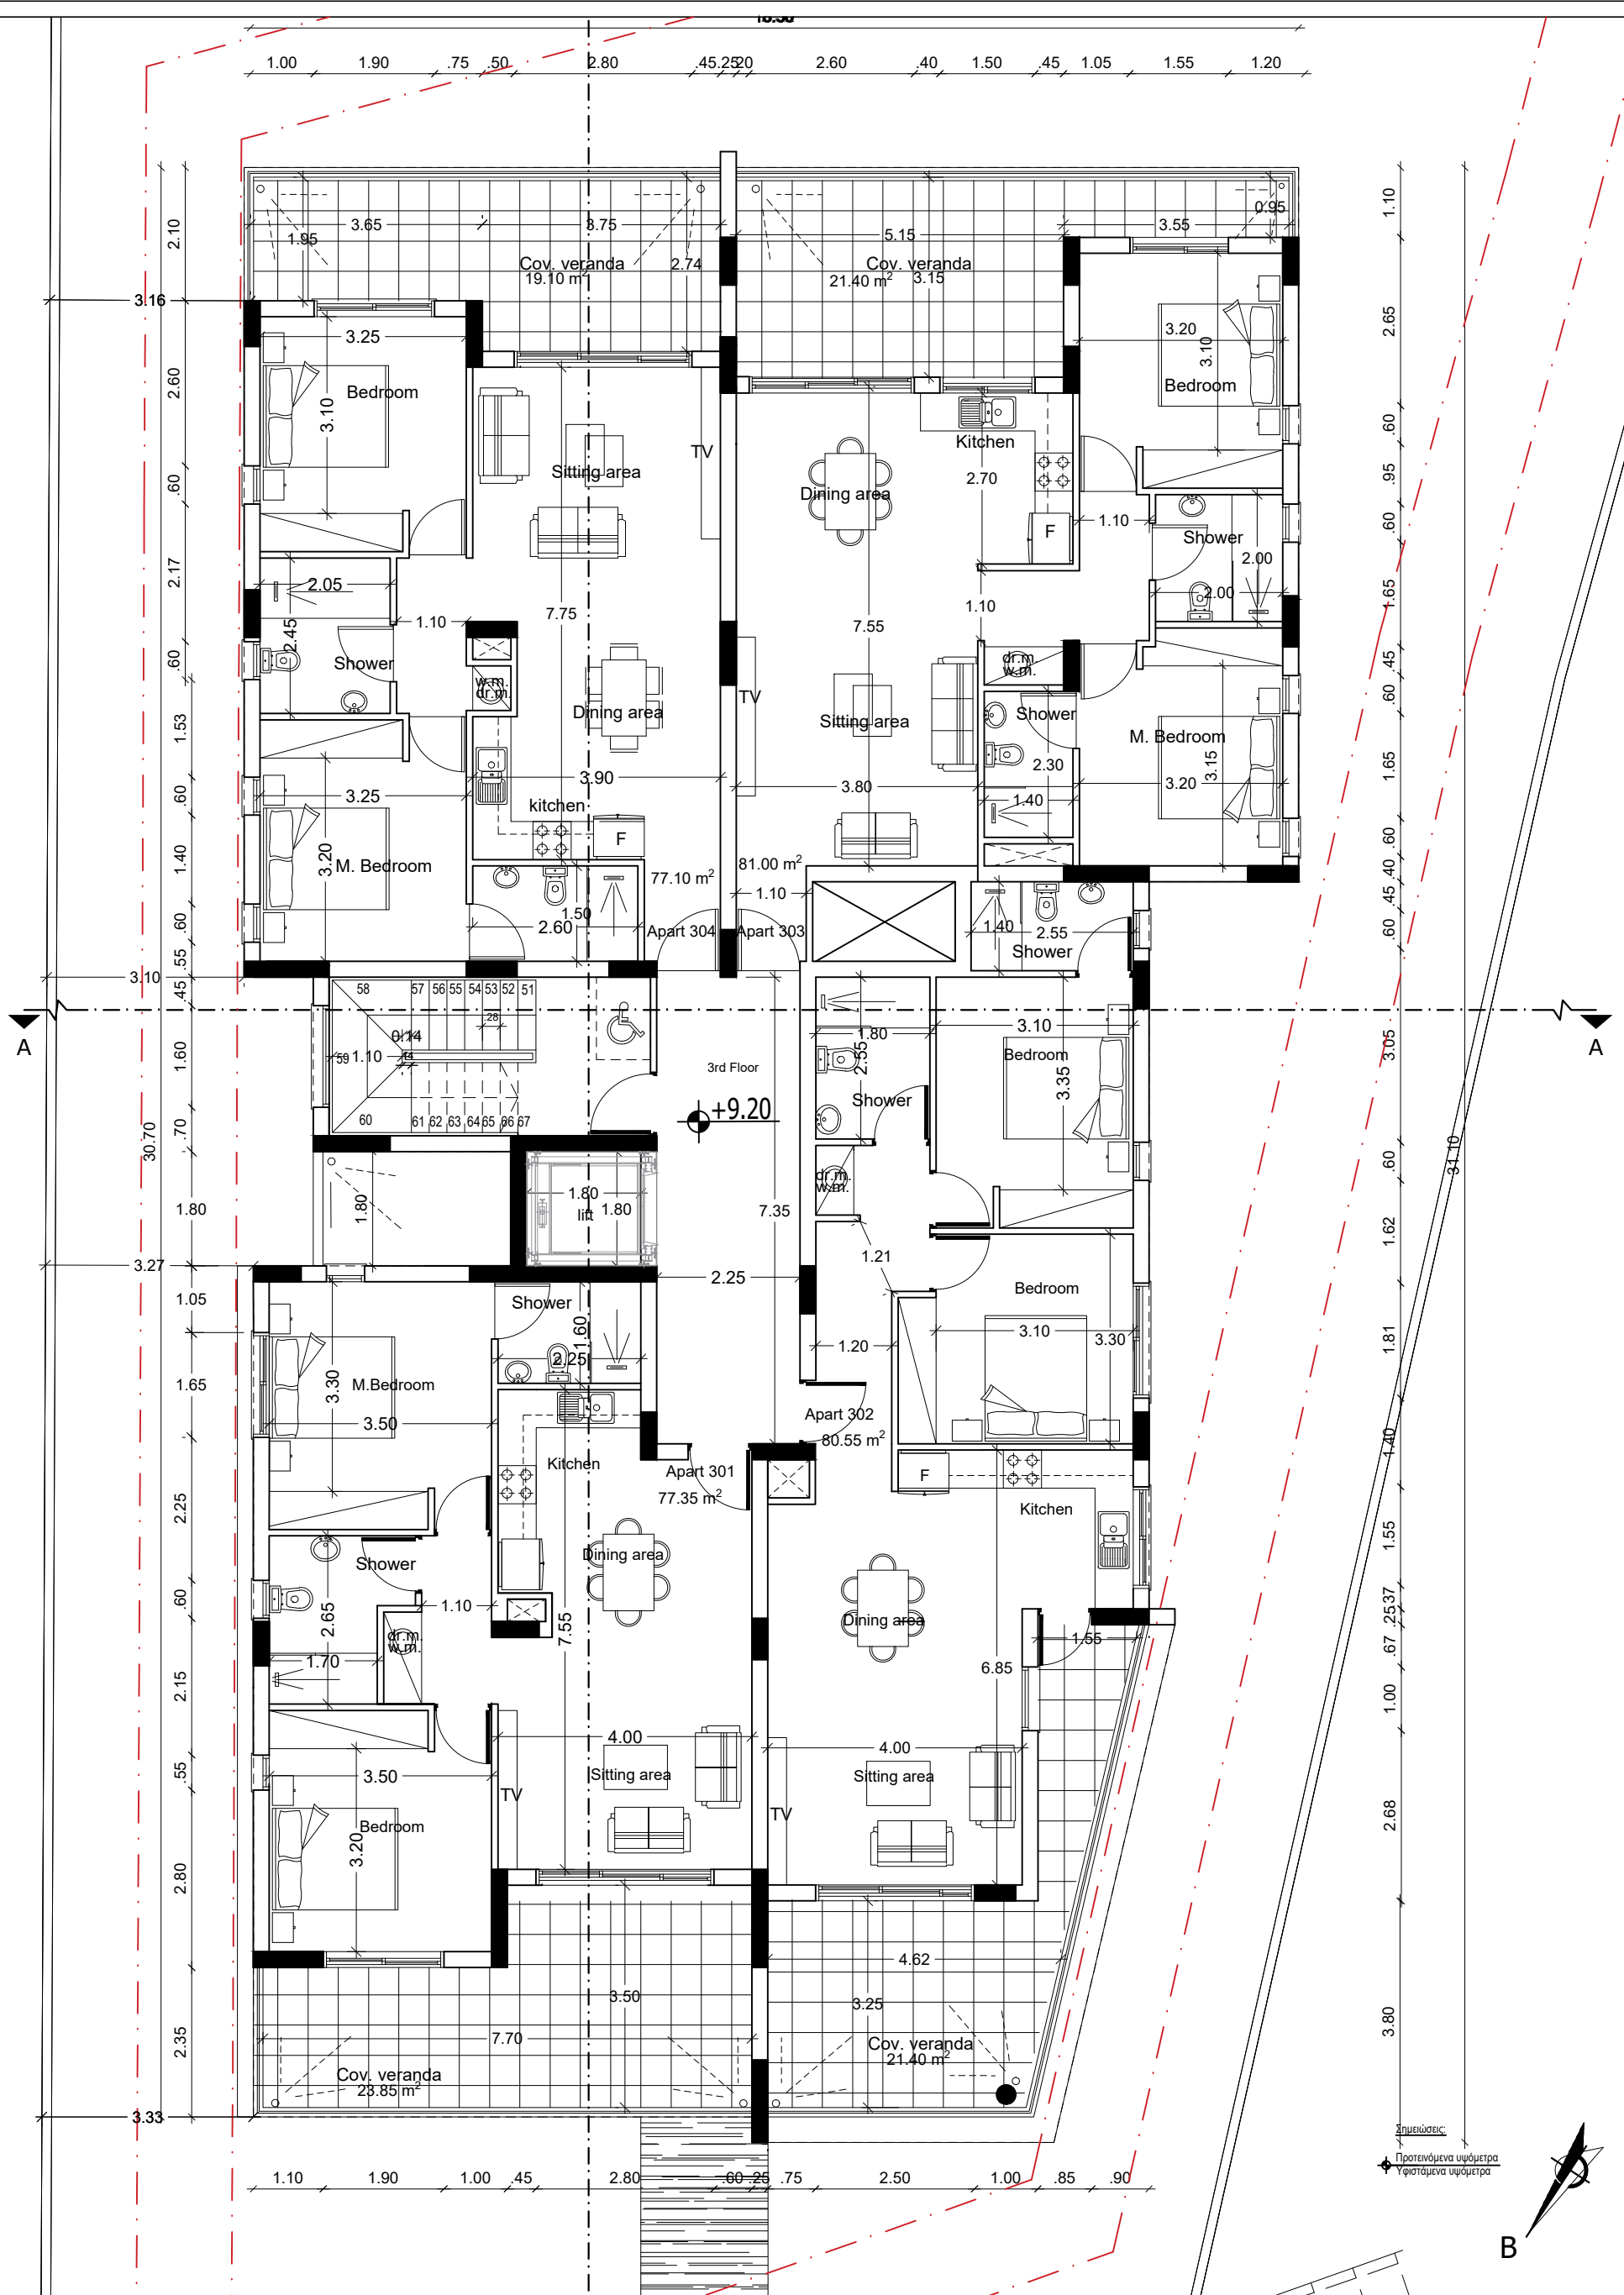

**Αρχιτέκτονας Γιώργος Σάββα**  
 Τηλ. 24001887 - 95989531  
 email: gsarchitecture1@outlook.com

Έργο : Τριώροφη πολυκατοικία στο τεμάχιο 1560  
 Αθηνών, Λάρνακα

Τίτλος Σχεδίου:  
 Κάτοψη 3ου ορόφου

Ημερομηνία:  
 Φεβρουάριος 2026

Αναθεώρηση:  
 -

Κλίμακα:  
 1:100

Στάδιο:  
 Αρχιτ. Μελέτη


Σχεδίαση:  
 Γ. Σάββα

Έλεγχος:  
 Γ. Σάββα

Υπογραφή/  
 Σφραγίδα:


αρ. Έργου:  
 262

αρ. Σχεδίου:  
 04

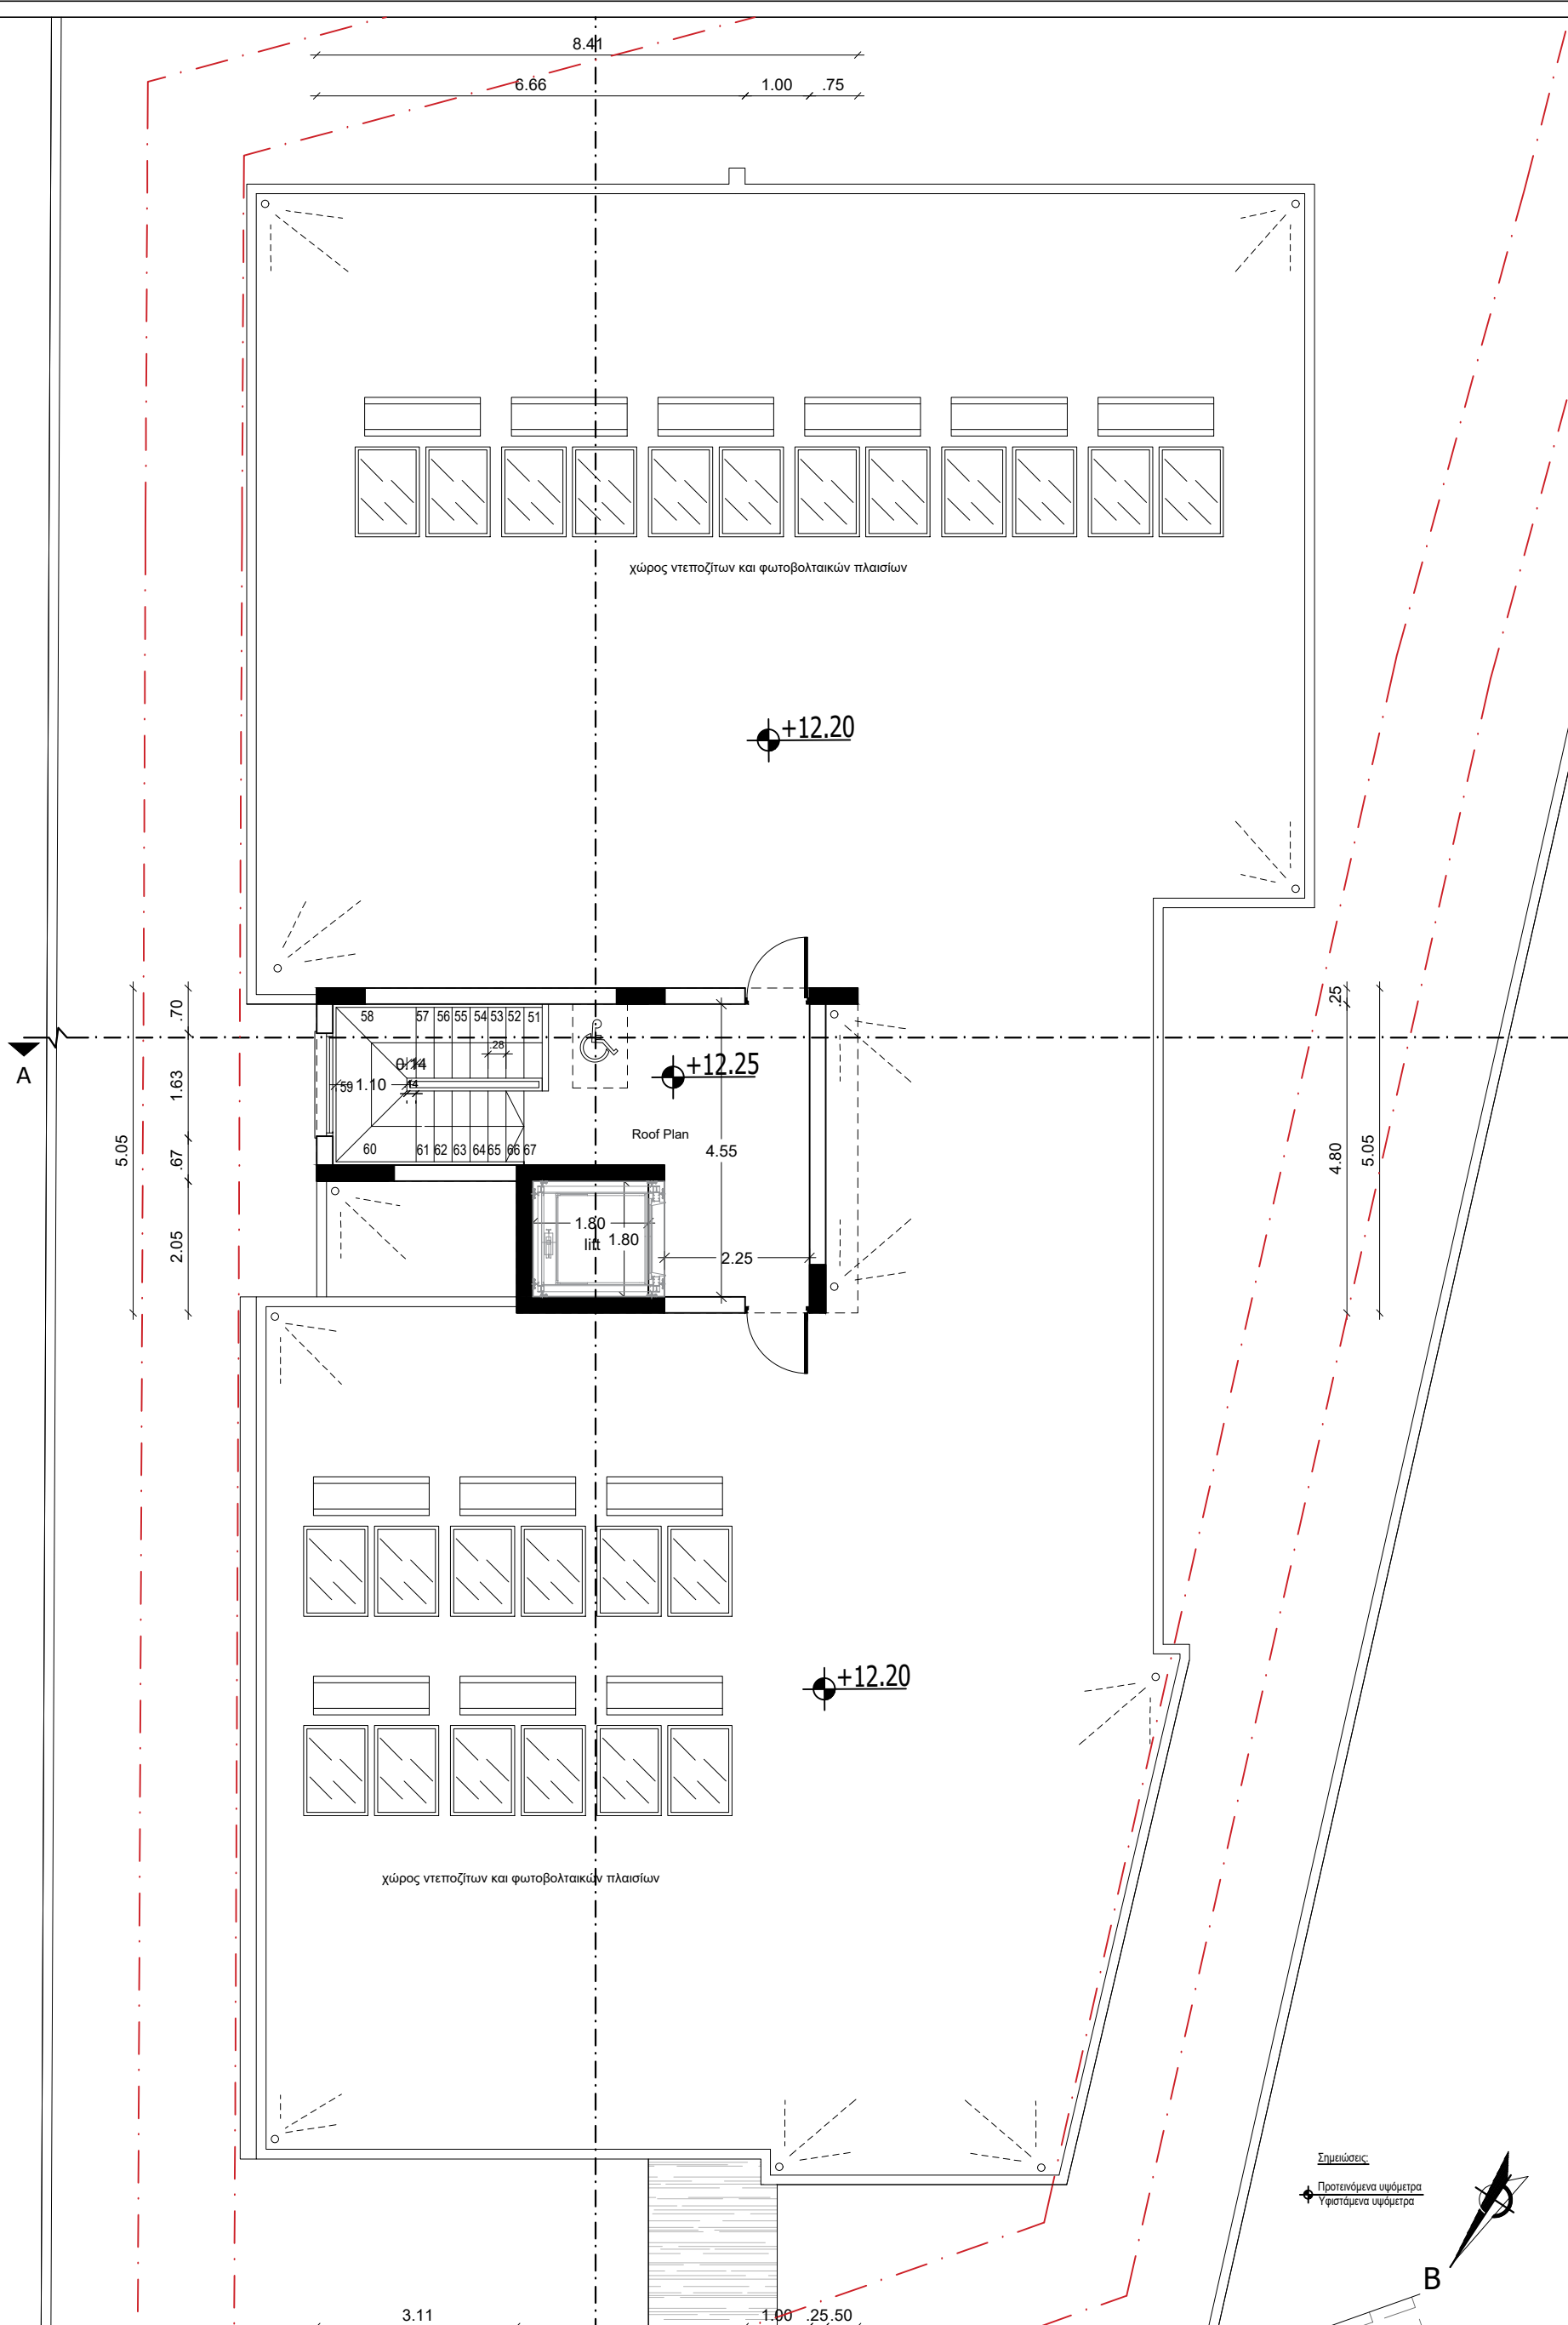


**Αρχιτέκτονας Γιώργος Σάββα**  
 Τηλ. 24001887 - 95989531  
 email: gsarchitecture1@outlook.com

Έργο : Τριώροφη πολυκατοικία στο τεμάχιο 1560 Αθηνών, Λάρνακα	Ημερομηνία: Φεβρουάριος 2026	Κλίμακα: 1:100	Σχεδίαση: Γ. Σάββα	Υπογραφή/ Σφραγίδα:	αρ. Έργου: 262
Τίτλος Σχεδίου: Κάτοψη πλάκας οροφής	Αναθεώρηση: -	Στάδιο: Αρχιτ. Μελέτη	Έλεγχος: Γ. Σάββα		αρ. Σχεδίου: 05

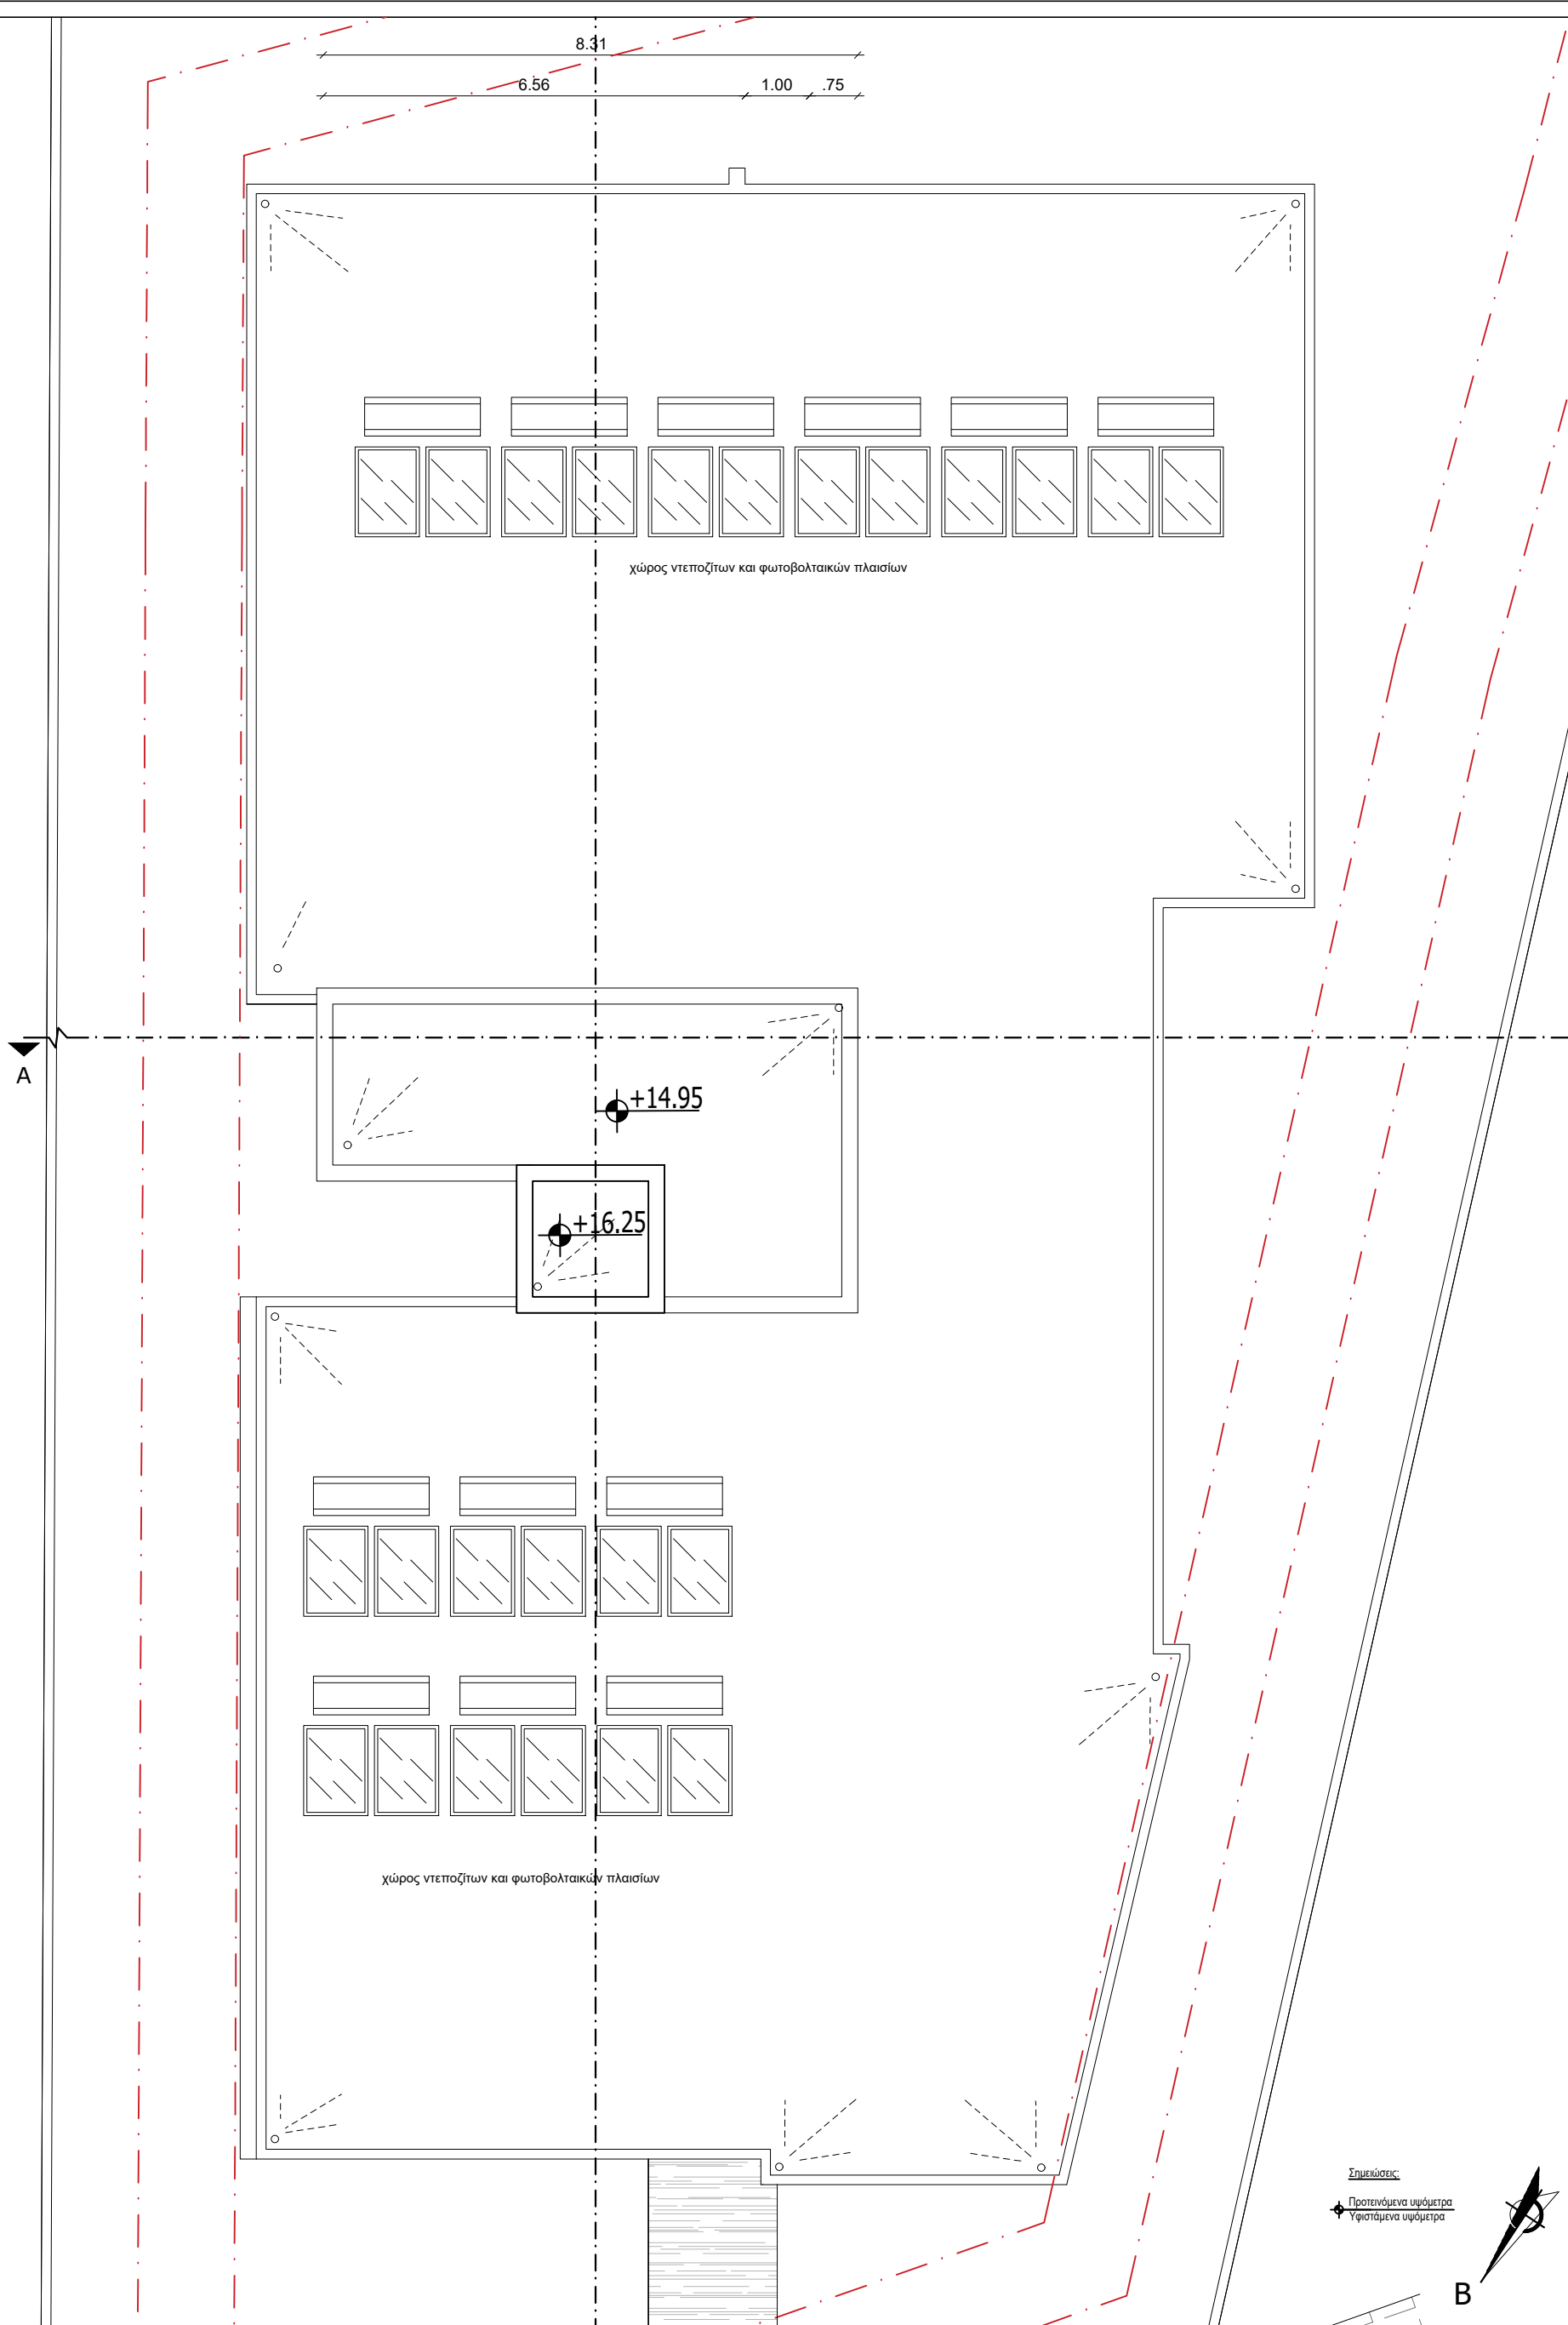

**Αρχιτέκτονας Γιώργος Σάββα**  
 Τηλ. 24001887 - 95989531  
 email: gsarchitecture1@outlook.com

Έργο : Τριώροφη πολυκατοικία στο τεμάχιο 1560 Αθηνών, Λάρνακα	Ημερομηνία: Φεβρουάριος 2026	Κλίμακα: 1:100	Σχεδίαση: Γ. Σάββα	Υπογραφή/ Σφραγίδα:	αρ. Έργου: 262
Τίτλος Σχεδίου: Κάτοψη τελικού δώματος	Αναθεώρηση: -	Στάδιο: Αρχιτ. Μελέτη	Έλεγχος: Γ. Σάββα		αρ. Σχεδίου: 06

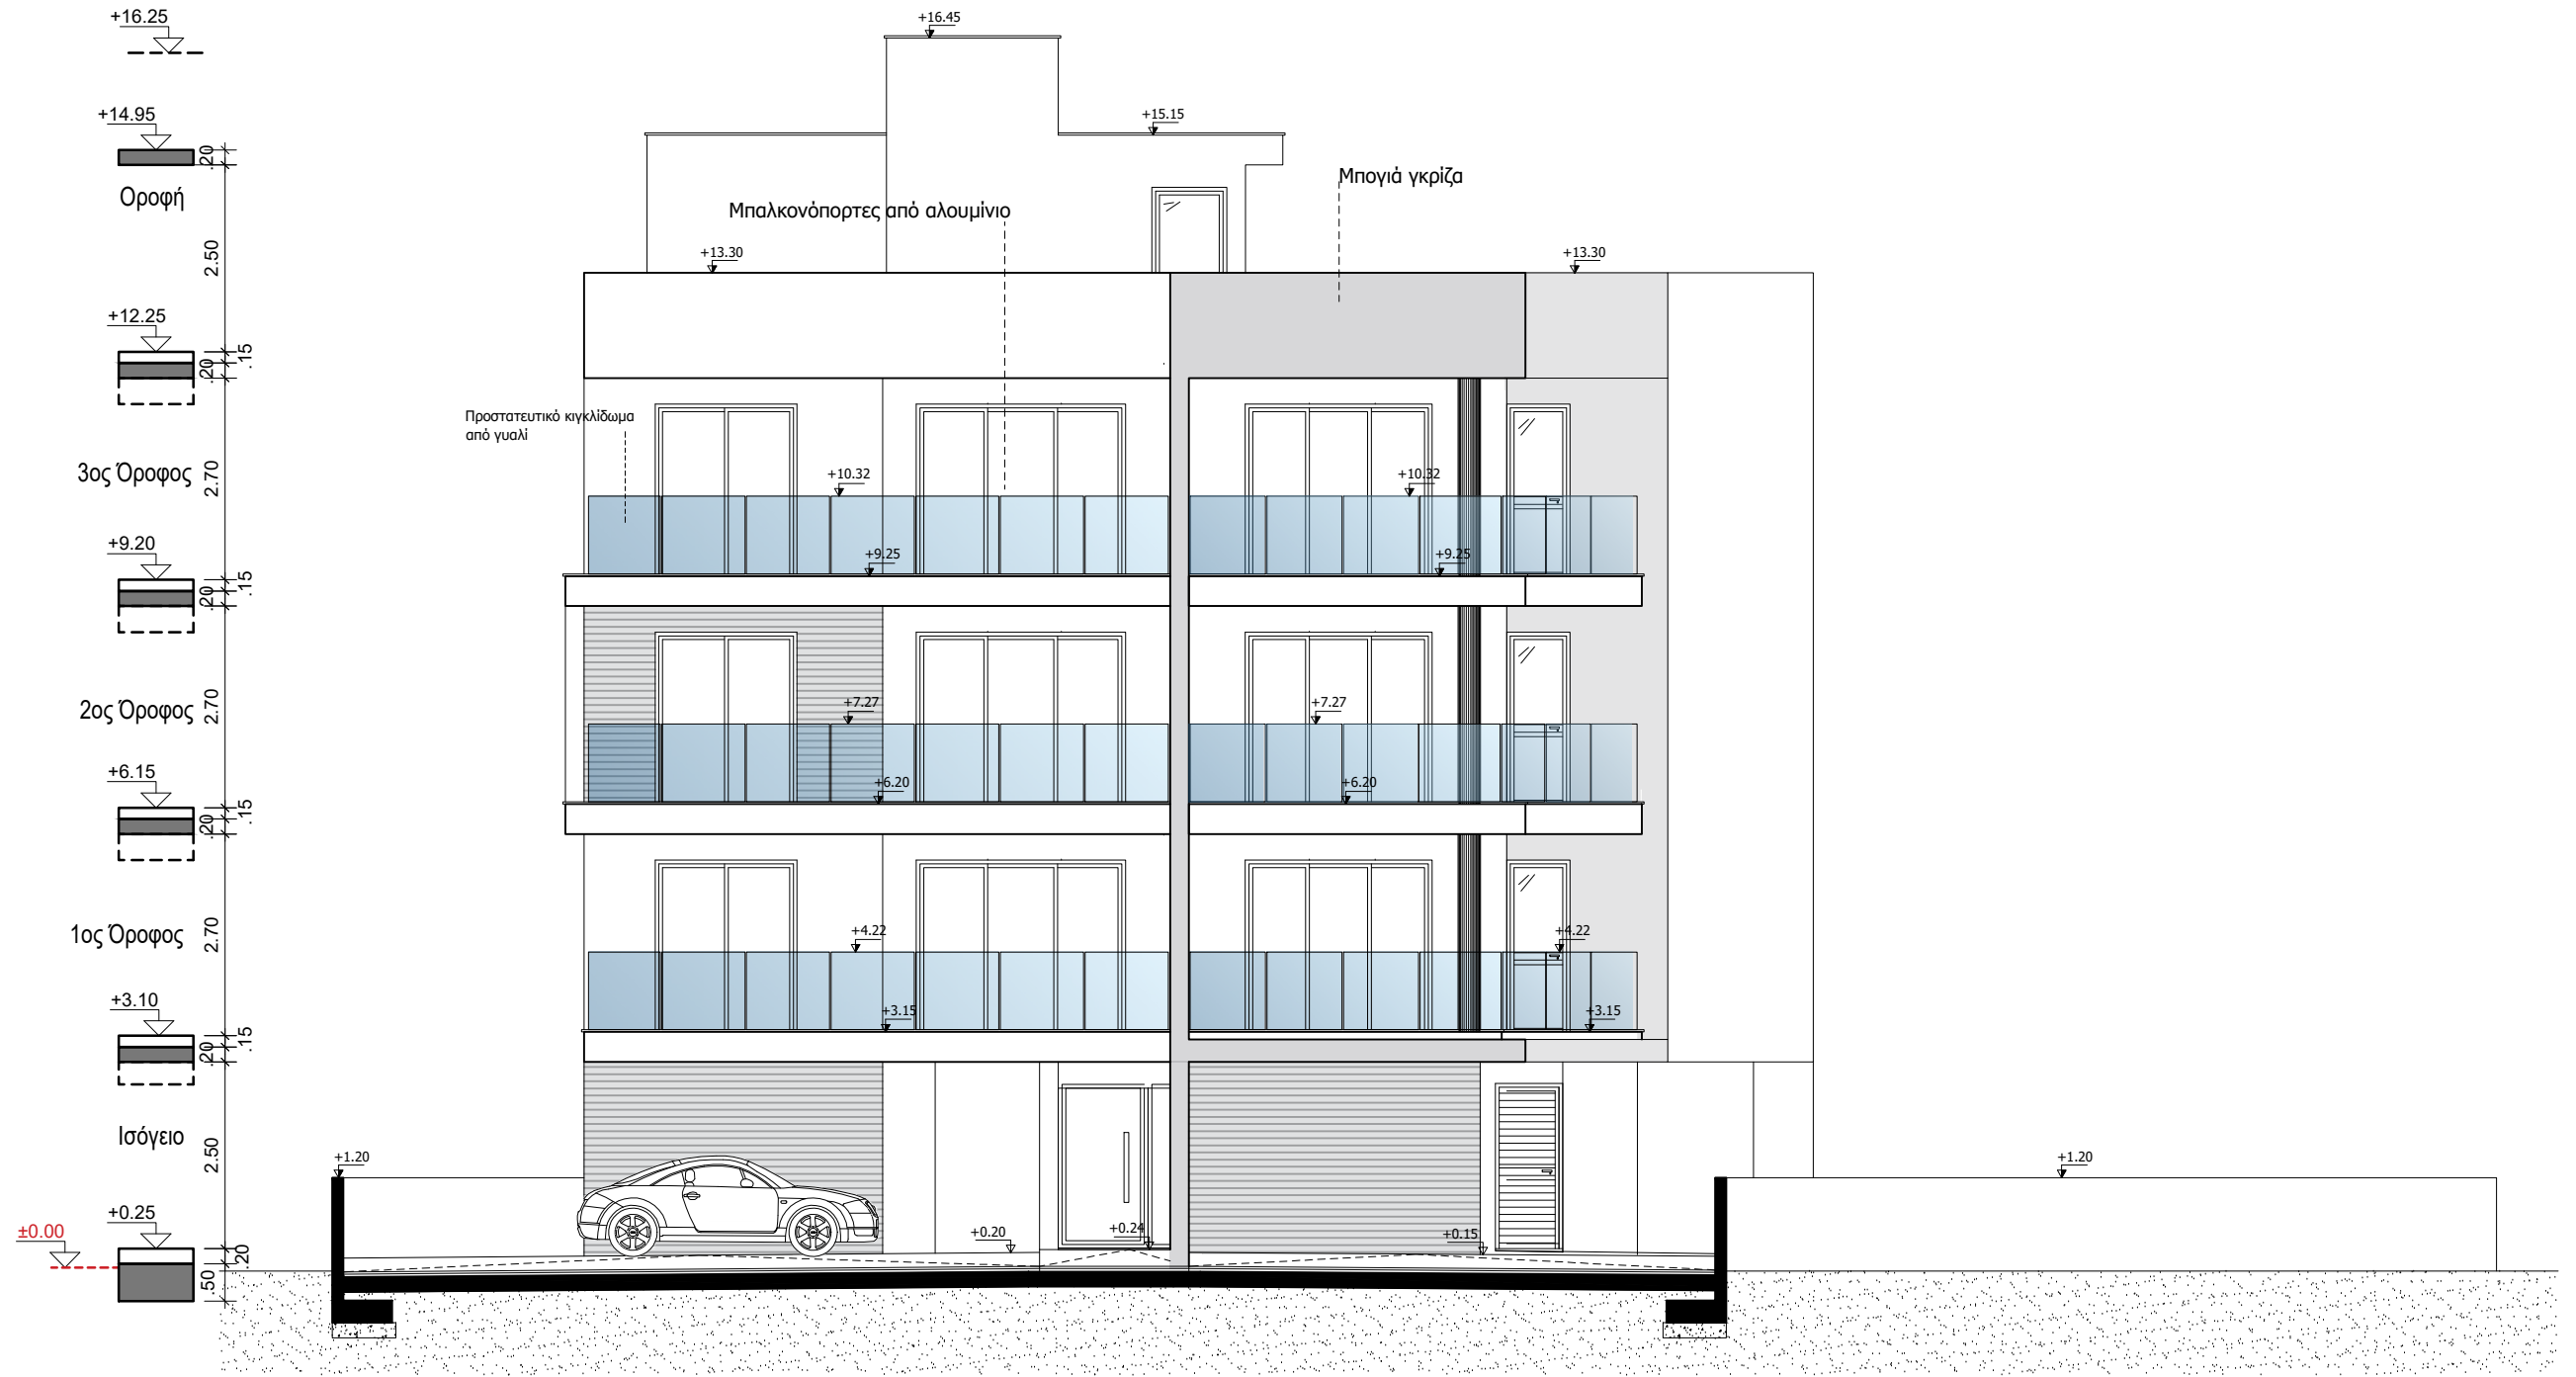

Πρόσοψη  
Κλίμακα: 1:100



Αρχιτέκτονας Γιώργος Σάββα  
Τηλ. 24001887 - 95989531 email: gsarchitecture1@outlook.com

Έργο :  
Τριώροφη πολυκατοικία στο τεμάχιο 1560  
Αθηνών, Λάρνακα

Τίτλος Σχεδίου:  
Πρόσοψη

Ημερομηνία:  
Φεβρουάριος  
2026  
Αναθεώρηση:  
-


Κλίμακα:  
1:100  
Στάδιο:  
Αρχιτεκτ. Μελέτη

Σχεδίαση:  
Γ. Σάββα  
Έλεγχος:  
Γ. Σάββα

Υπογραφή/  
Σφραγίδα:

αρ. Έργου:  
262

αρ. Σχεδίου:  
07

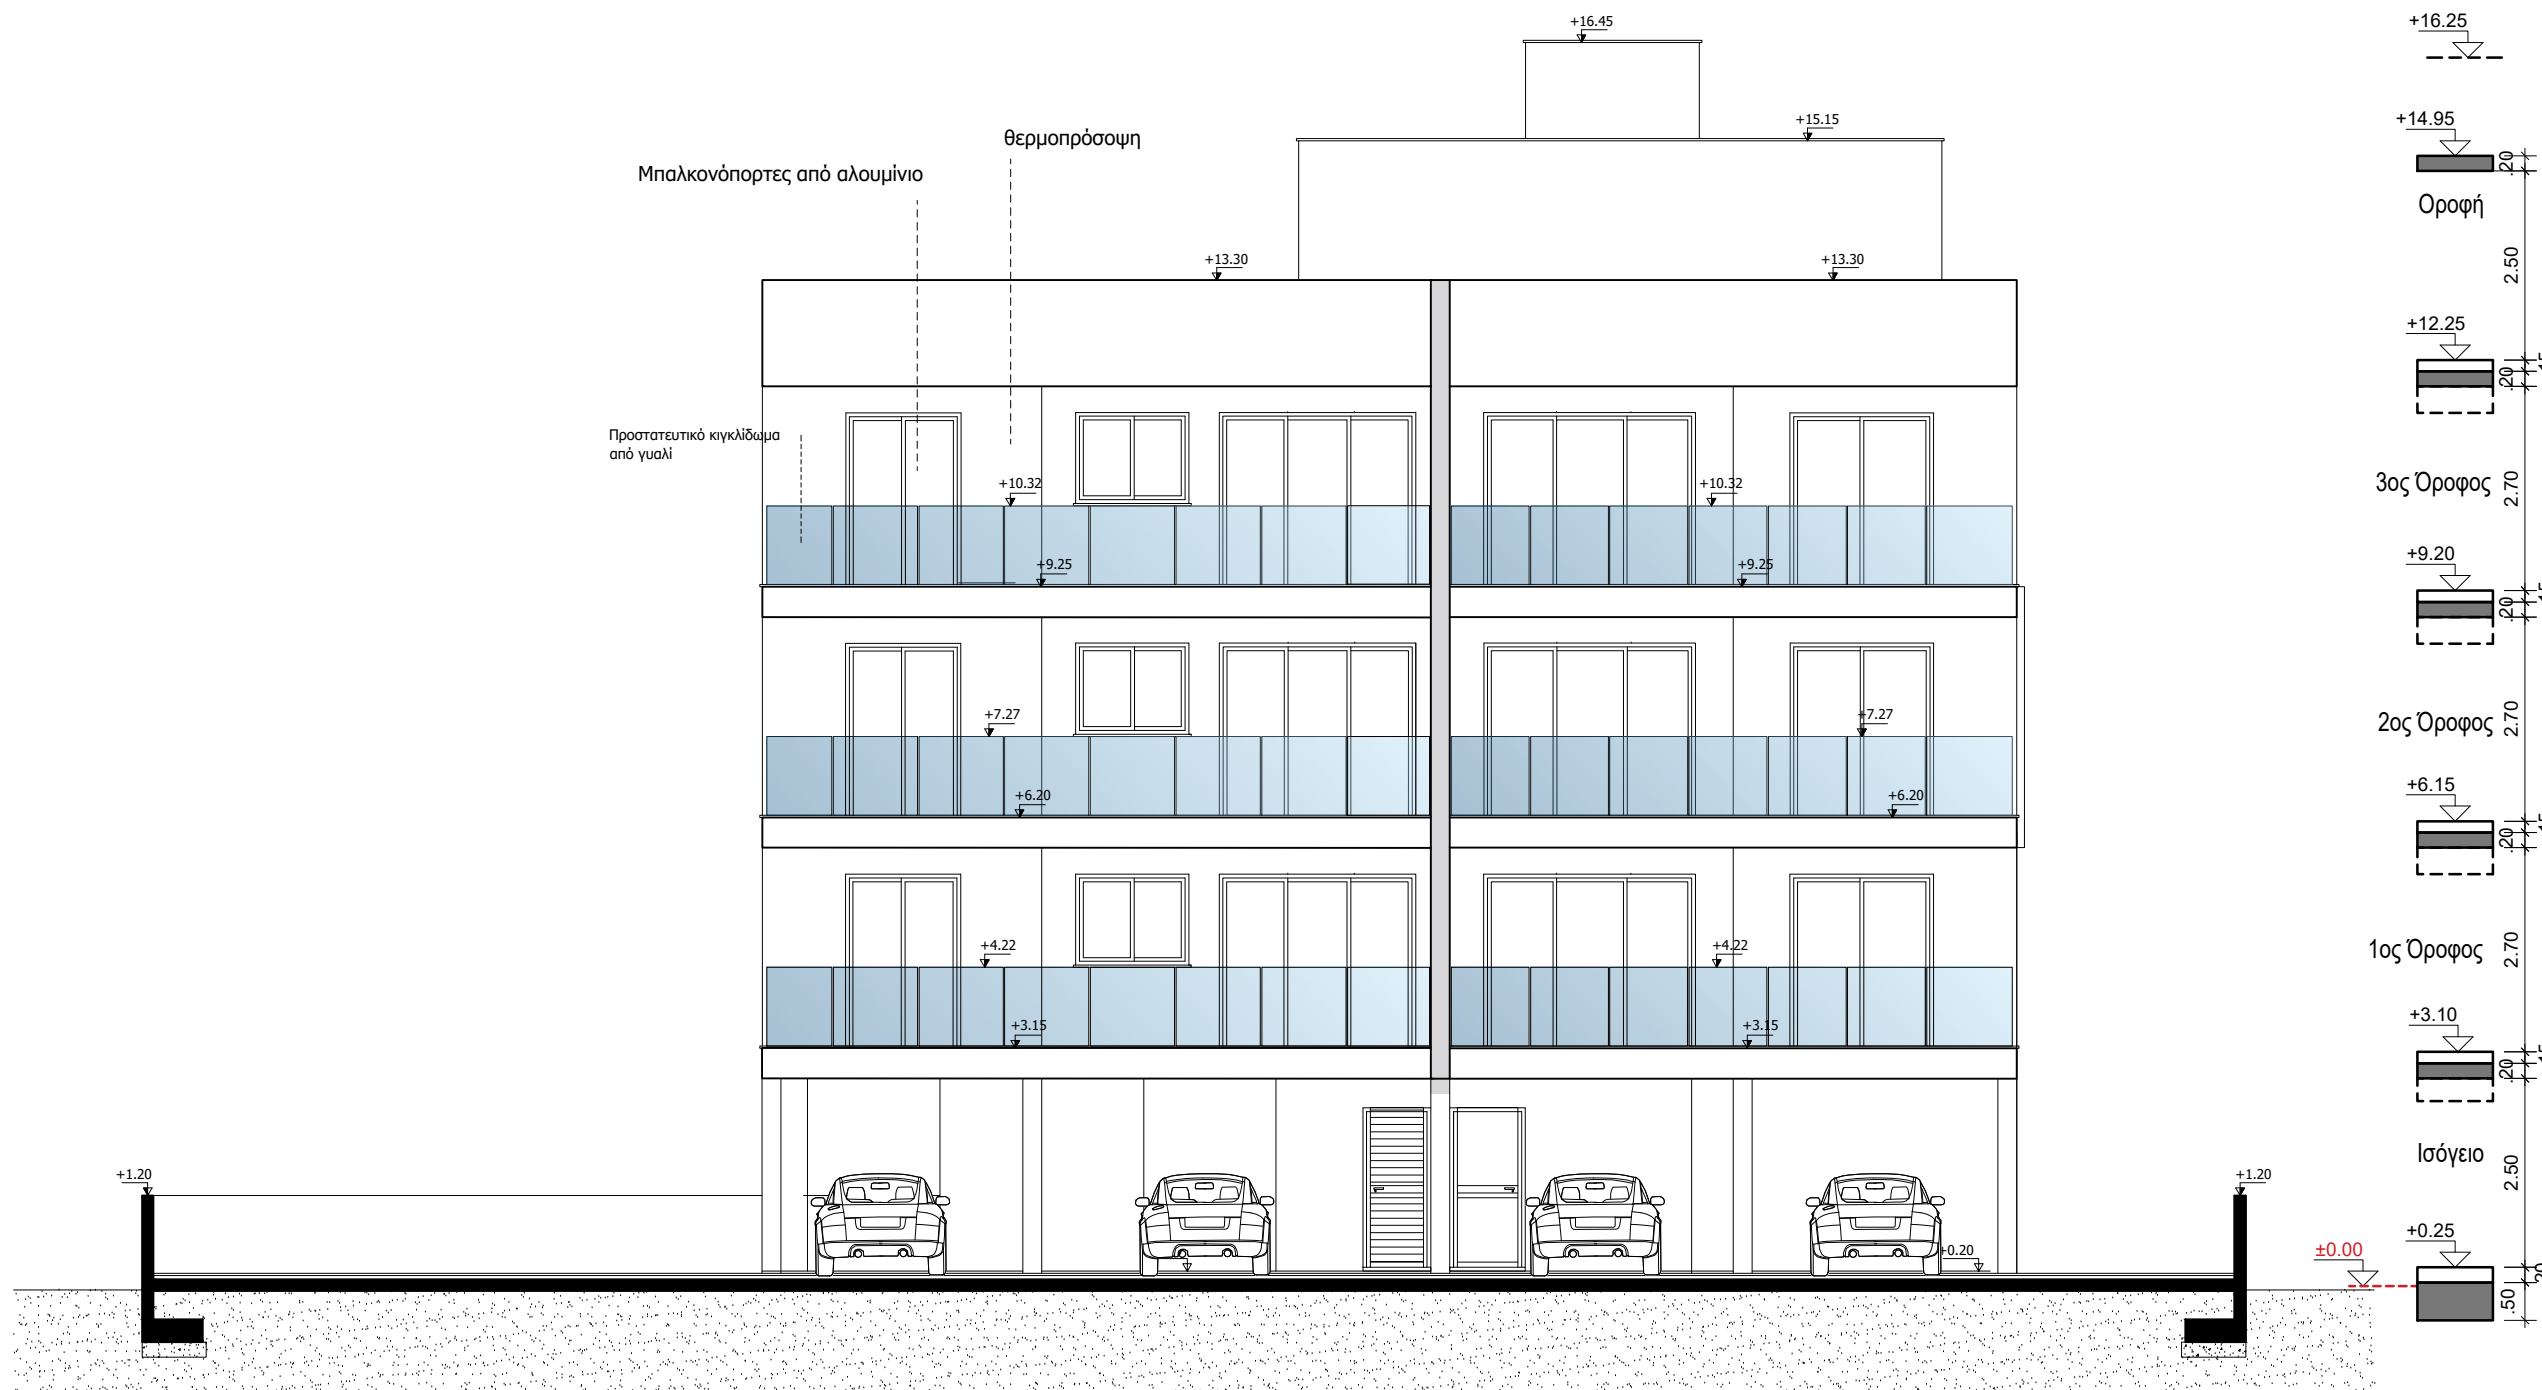

Πίσω Όψη  
Κλίμακα: 1:100



Αρχιτέκτονας Γιώργος Σάββα

Τηλ. 24001887 - 95989531 email: gsarchitecture1@outlook.com

Έργο :

Τριώροφη πολυκατοικία στο τεμάχιο 1560  
Αθηνών, Λάρνακα

Τίτλος Σχεδίου:

Πίσω όψη

Ημερομηνία:  
Φεβρουάριος  
2026

Αναθεώρηση:  
-

Κλίμακα:  
1:100

Στάδιο:  
Αρχιτεκτ. Μελέτη


Σχεδίαση:  
Γ. Σάββα

Έλεγχος:  
Γ. Σάββα

Υπογραφή/  
Σφραγίδα:

αρ. Έργου:  
262

αρ. Σχεδίου:  
08

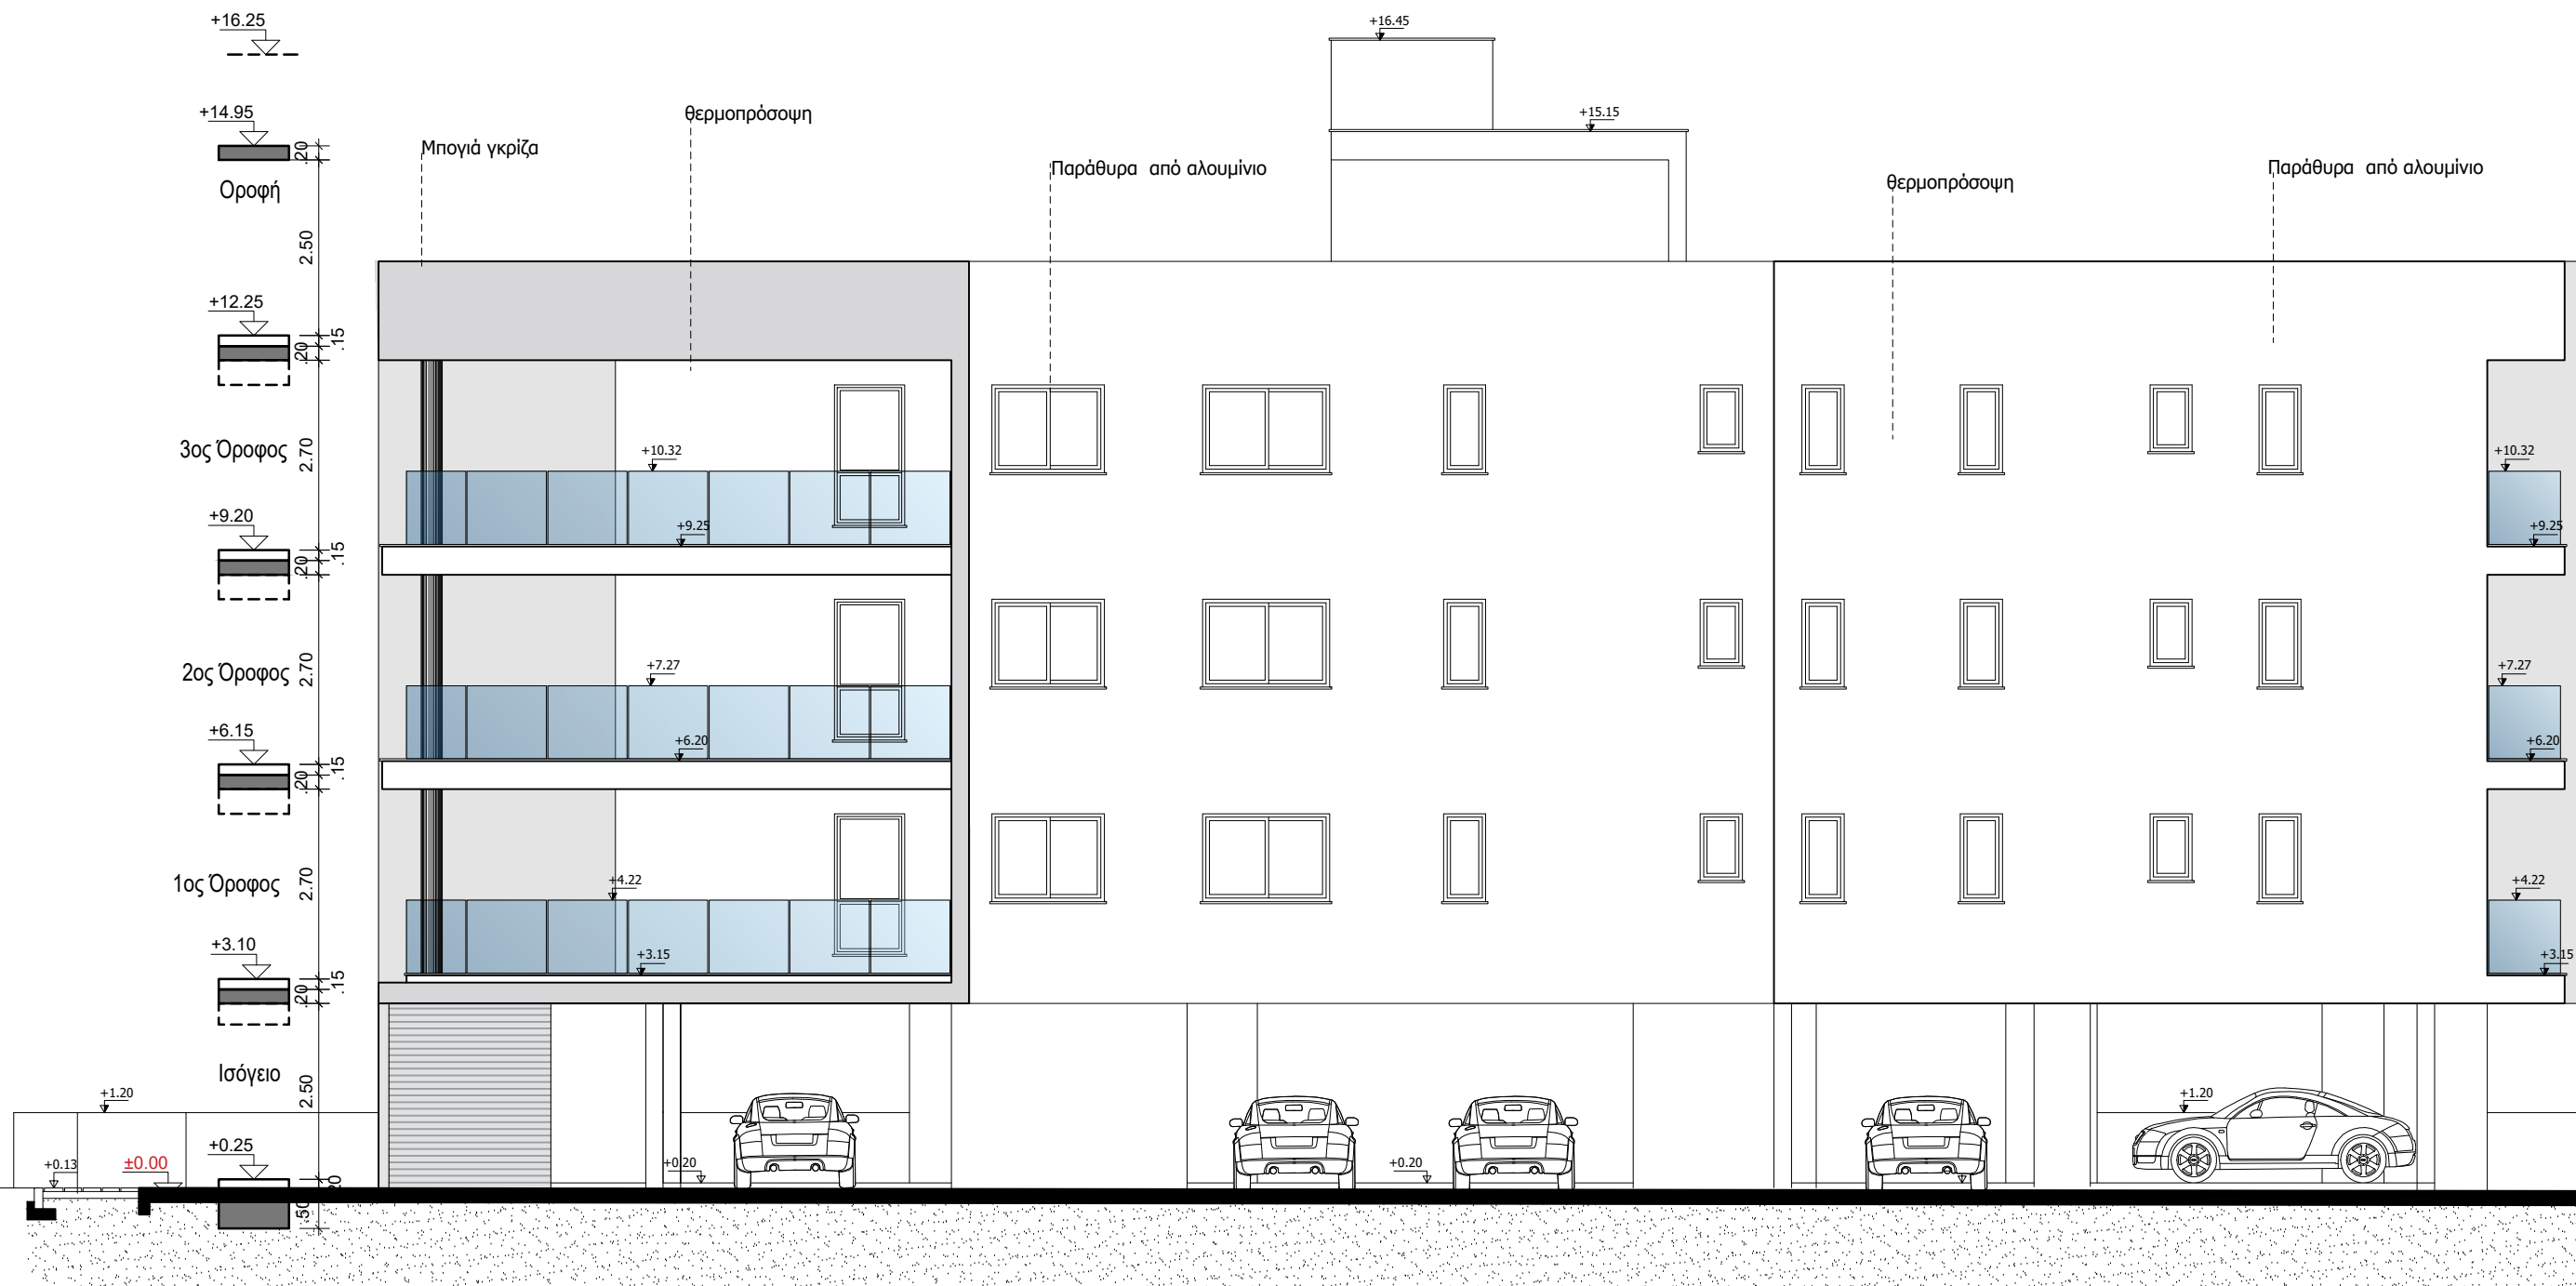

Πλάγια Όψη Α  
Κλίμακα: 1:100



Αρχιτέκτονας Γιώργος Σάββα

Τηλ. 24001887 - 95989531 email: gsarchitecture1@outlook.com

Έργο :

Τριώροφη πολυκατοικία στο τεμάχιο 1560  
Αθηνών, Λάρνακα

Τίτλος Σχεδίου:

Πλάγια όψη Α

Ημερομηνία:  
Φεβρουάριος  
2026

Αναθεώρηση:  
-

Κλίμακα:  
1:100

Στάδιο:  
Αρχιτεκτ. Μελέτη


Σχεδίαση:  
Γ. Σάββα

Έλεγχος:  
Γ. Σάββα

Υπογραφή/  
Σφραγίδα:

αρ. Έργου:  
262

αρ. Σχεδίου:  
09

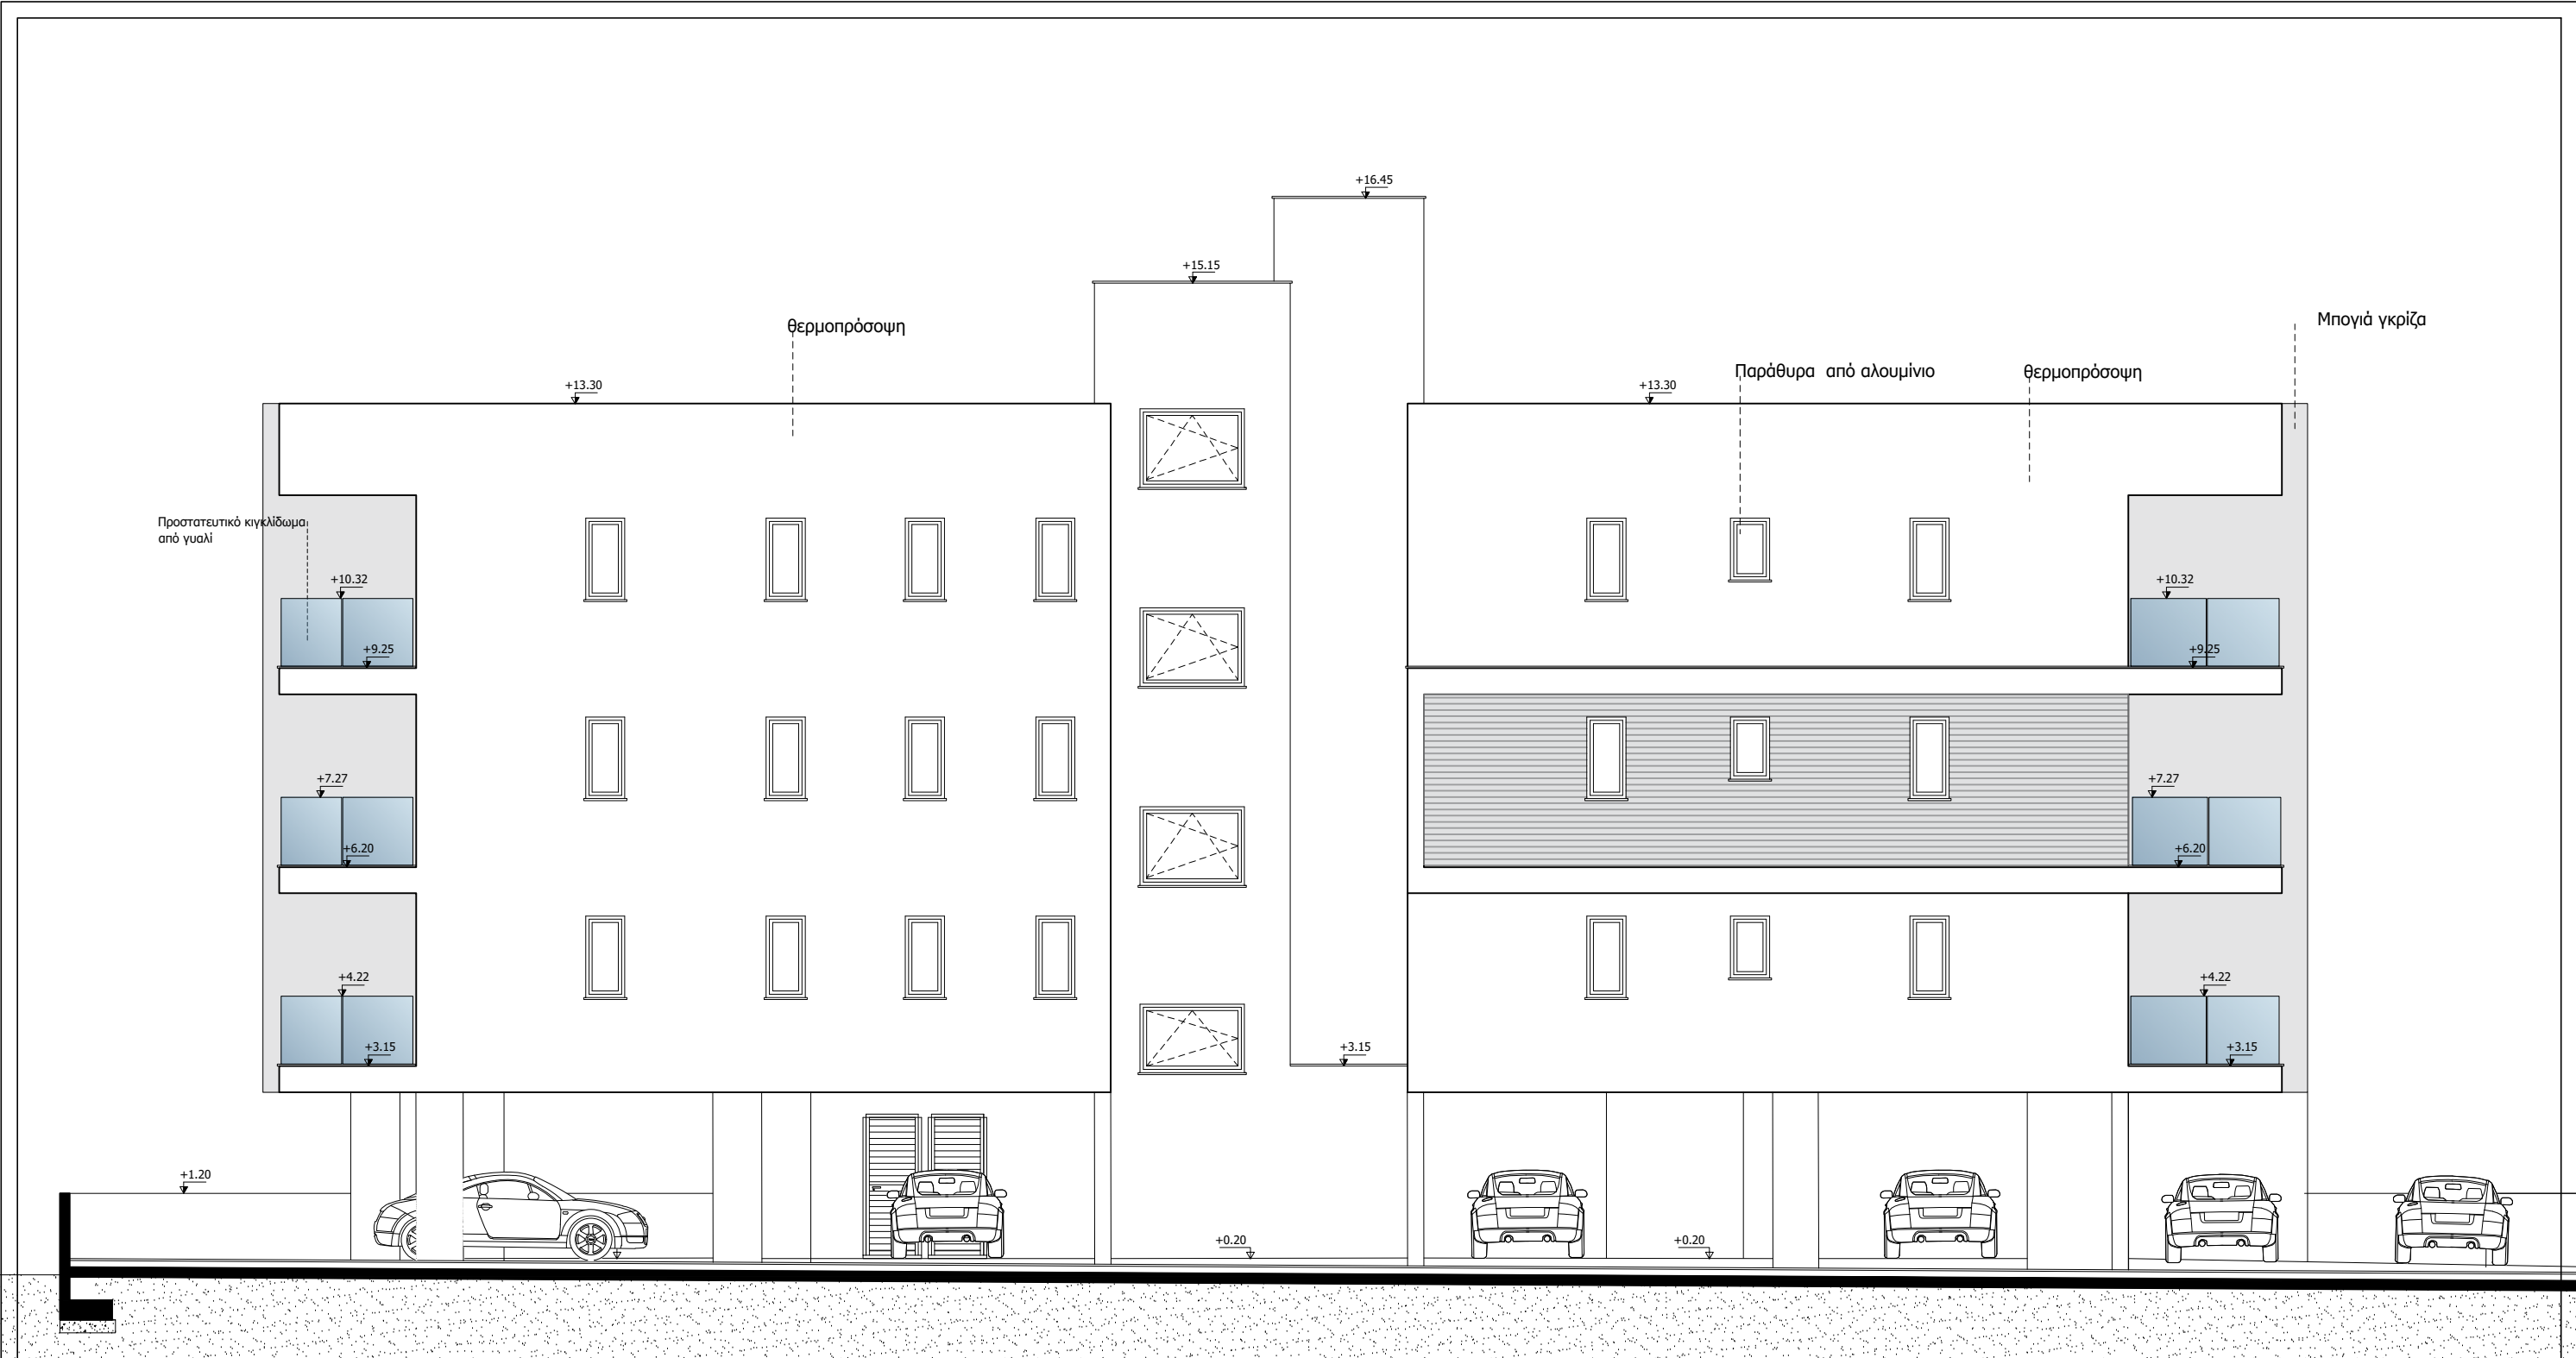

Πλάγια Όψη Β



Αρχιτέκτονας Γιώργος Σάββα

Τηλ. 24001887 - 95989531 email: gsarchitecture1@outlook.com

Έργο :

Τριώροφη πολυκατοικία στο τεμάχιο 1560  
Αθηνών, Λάρνακα

Τίτλος Σχεδίου:

Πλάγια όψη Β

Ημερομηνία:  
Φεβρουάριος  
2026

Αναθεώρηση:  
-

Κλίμακα:  
1:100

Στάδιο:  
Αρχιτεκτ. Μελέτη


Σχεδίαση:  
Γ. Σάββα

Έλεγχος:  
Γ. Σάββα

Υπογραφή/  
Σφραγίδα:

αρ. Έργου:  
262

αρ.Σχεδίου:  
10

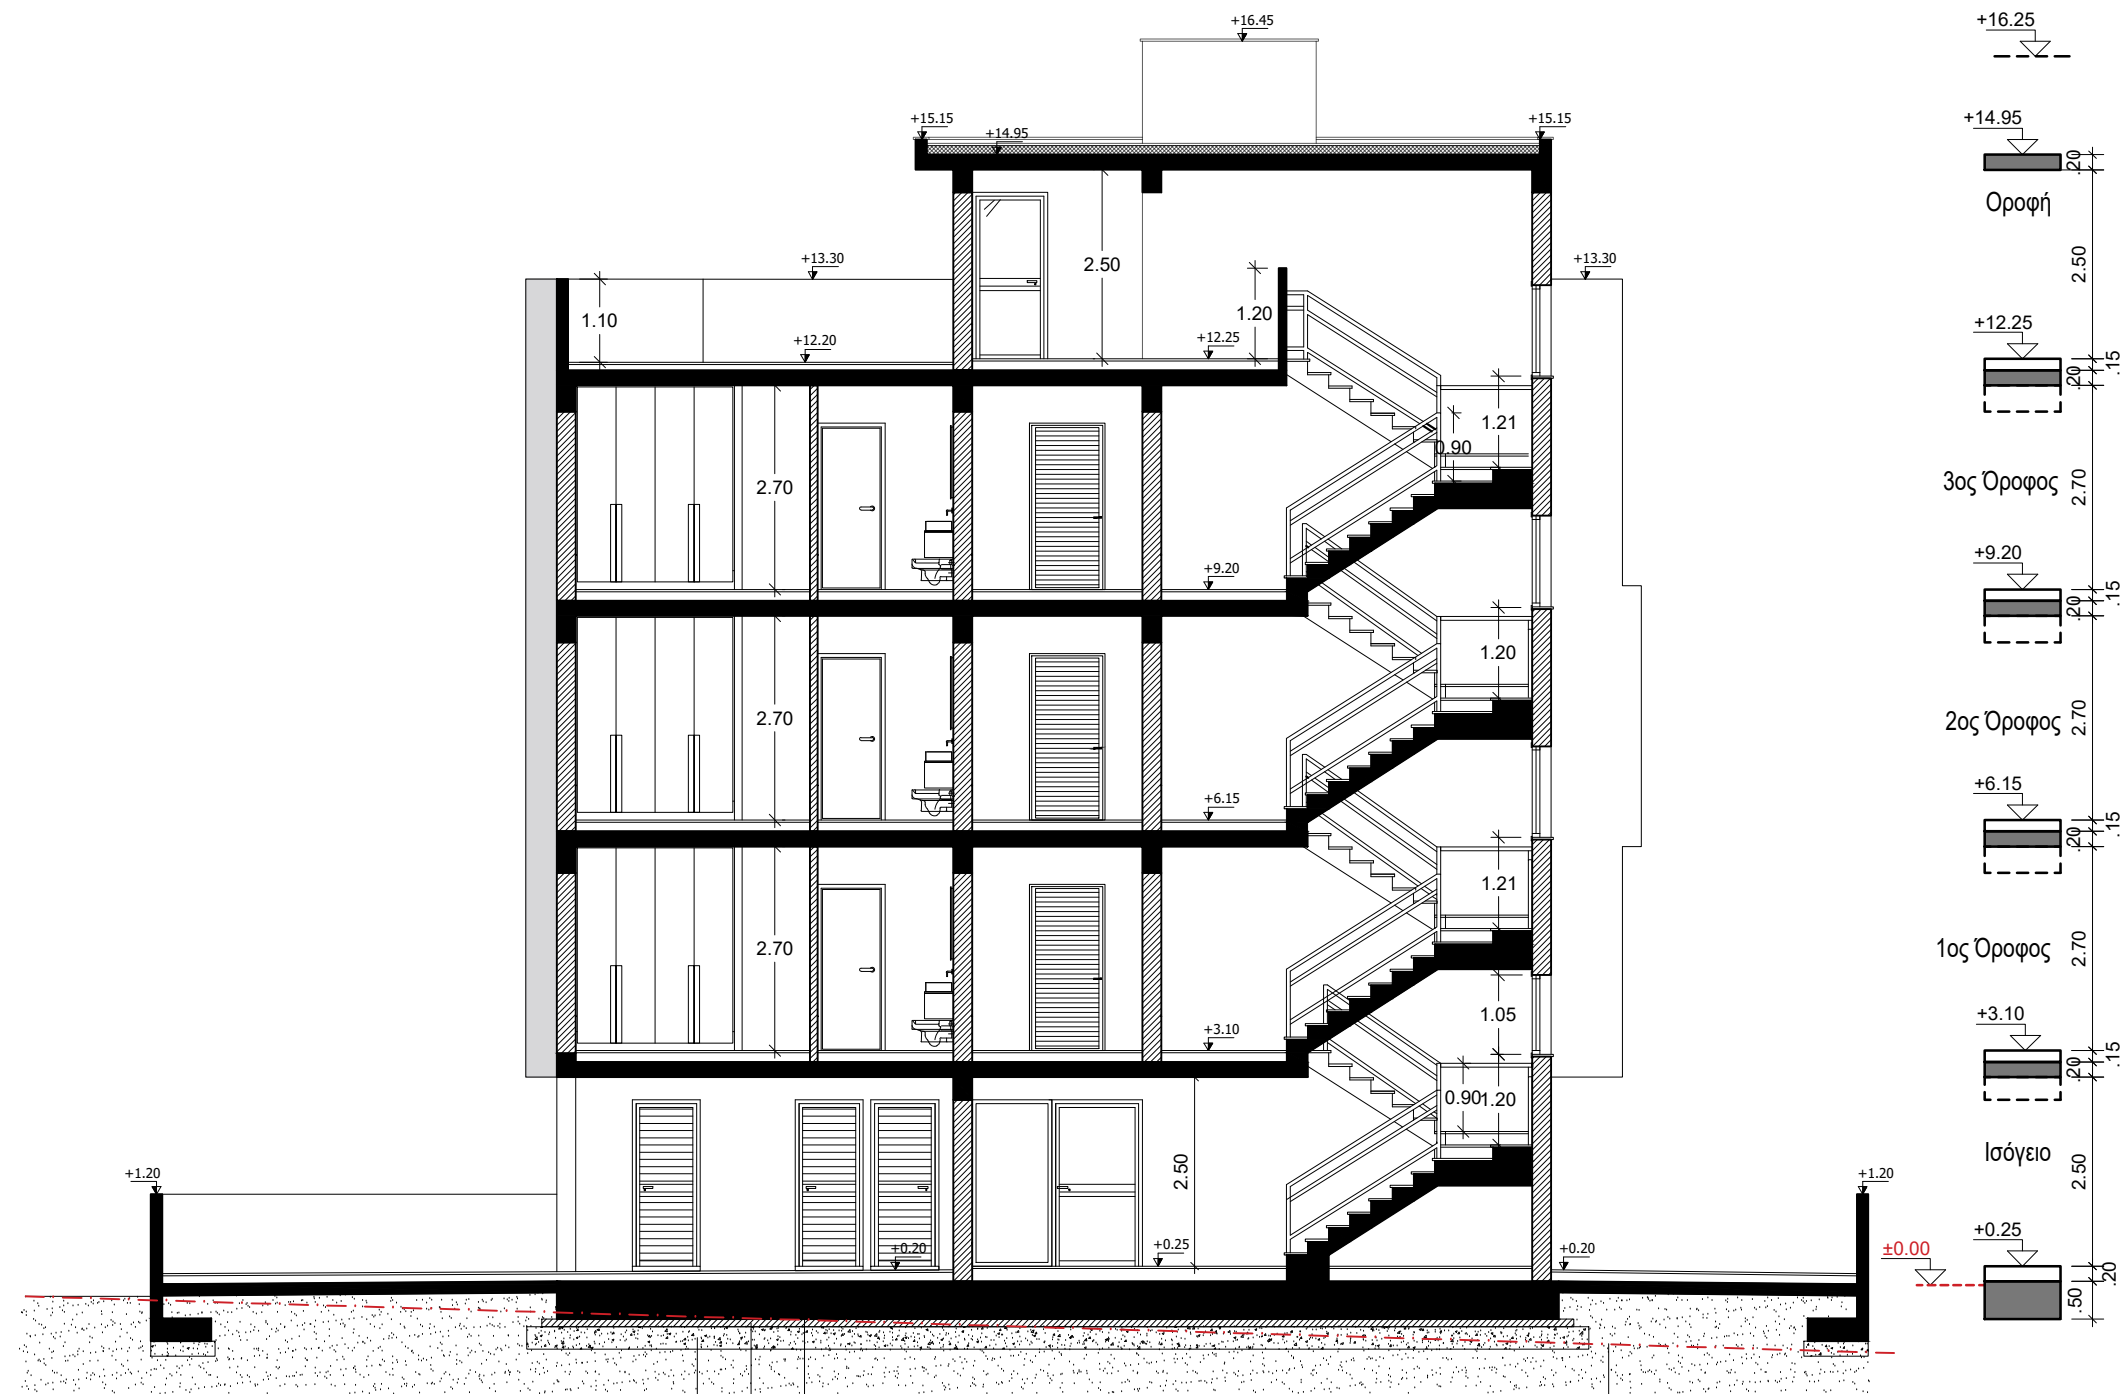

Τομή A-A  
Κλίμακα: 1:100

Πέδιλο 50 εκ.  
Μπετόν Καθαριότητας 10 εκ.  
Κράσιερα 30 εκ.

Γραμμή φυσικού εδάφους



Αρχιτέκτονας Γιώργος Σάββα  
Τηλ. 24001887 - 95989531 email: gsarchitecture1@outlook.com

Έργο :  
Τριώροφη πολυκατοικία στο τεμάχιο 1560  
Αθηνών, Λάρνακα

Τίτλος Σχεδίου:  
Τομή A-A'

Ημερομηνία:  
Φεβρουάριος  
2026  
Αναθεώρηση:  
-

Κλίμακα:  
1:100  
Στάδιο:  
Αρχιτεκτ. Μελέτη

Σχεδίαση:  
Γ. Σάββα  
Έλεγχος:  
Γ. Σάββα

Υπογραφή/  
Σφραγίδα:

αρ. Έργου:  
262

αρ. Σχεδίου:  
11

