



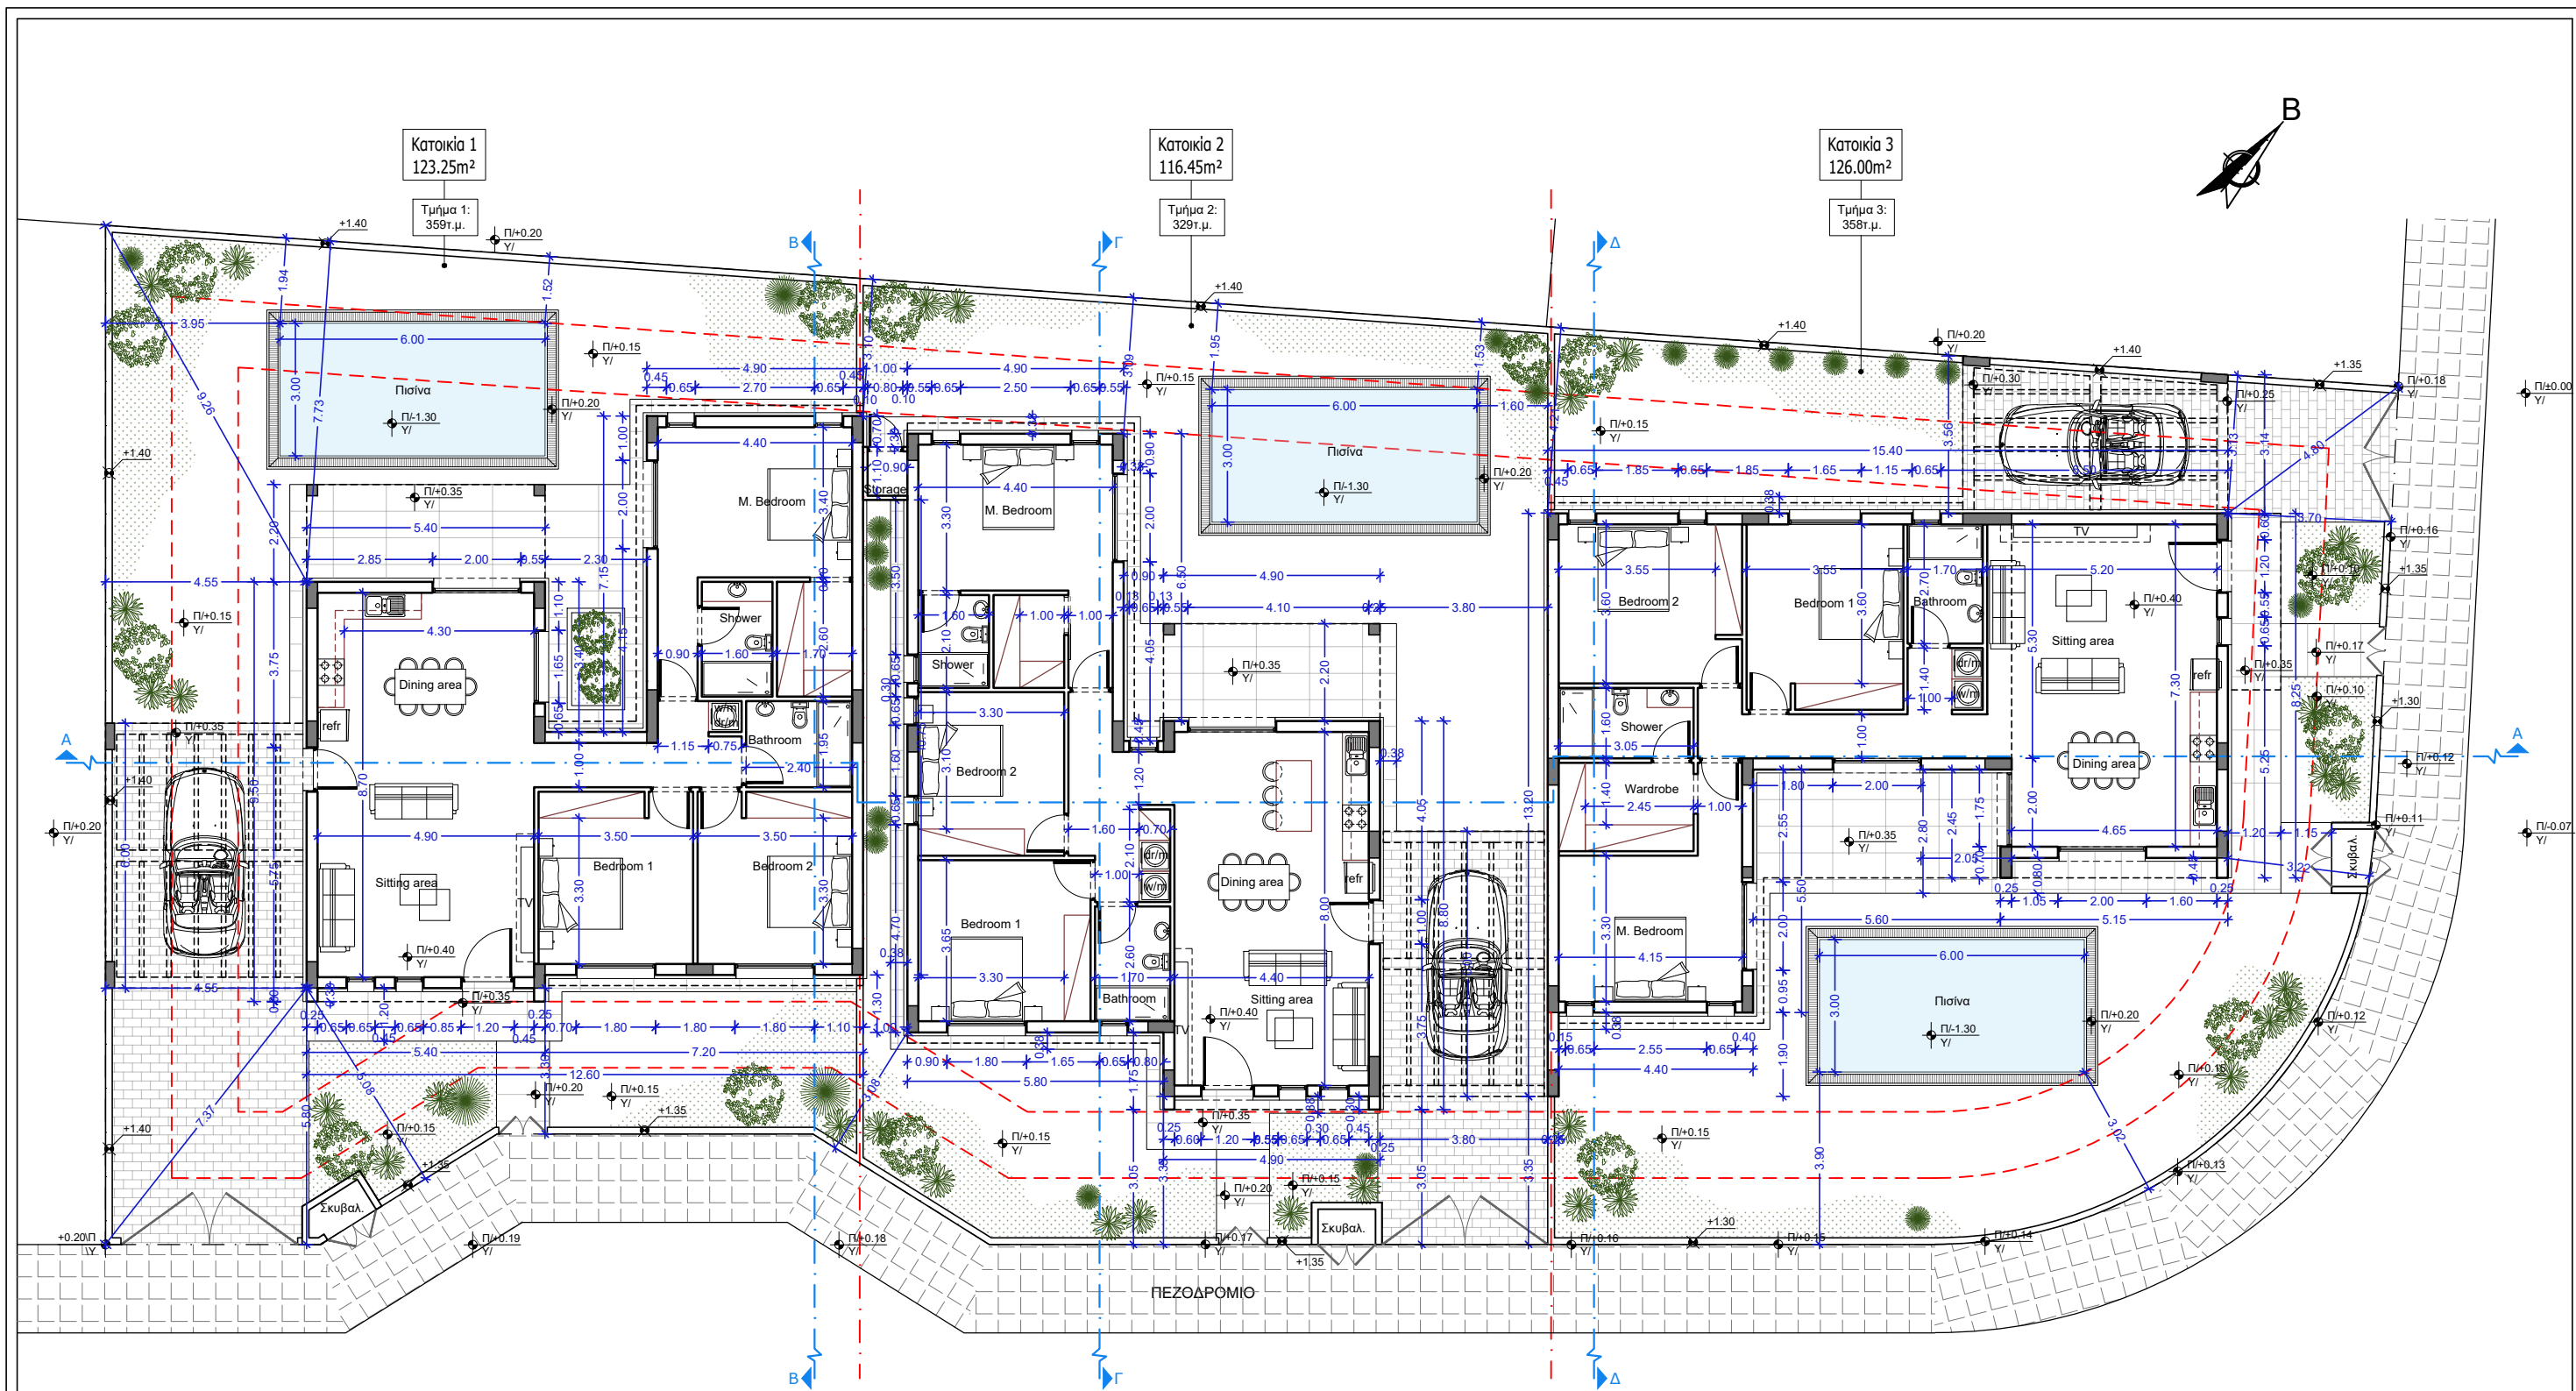

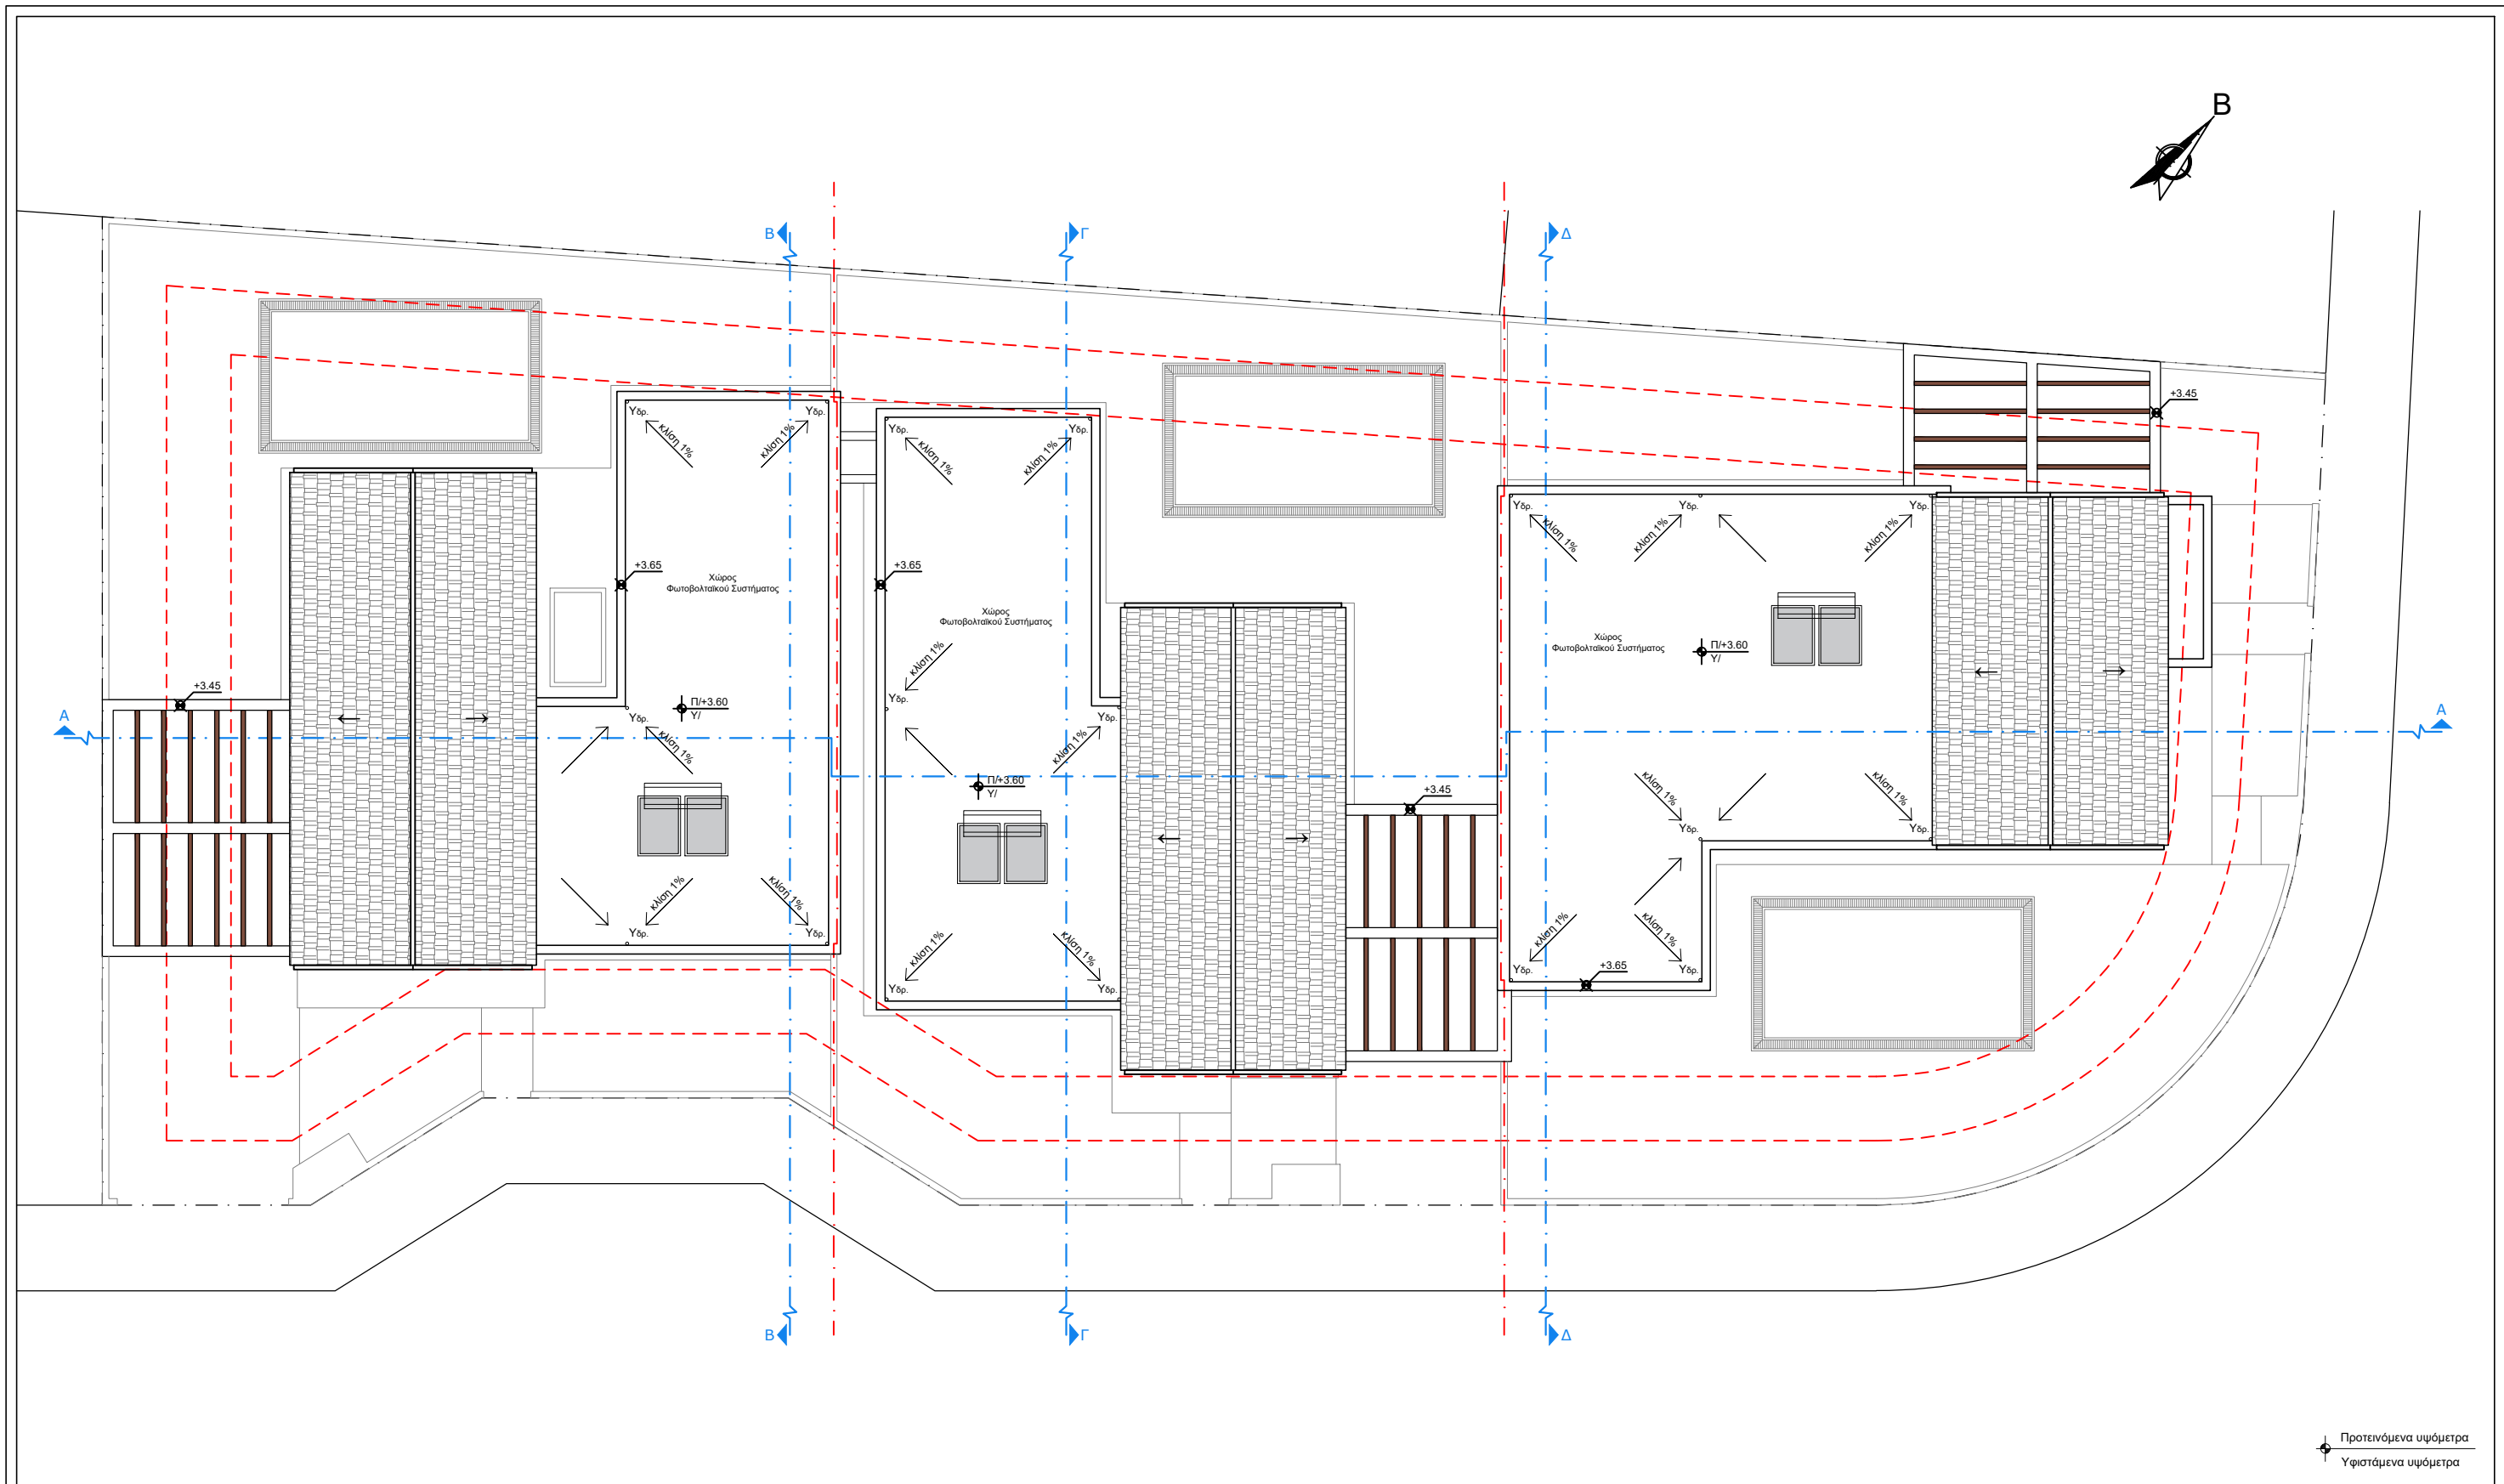

Προτεινόμενα υψόμετρα
Υφιστάμενα υψόμετρα



Αρχιτέκτονας Γιώργος Σάββα
Τηλ. 24001887 - 95989531 email: gsarchitecture1@outlook.com

Έργο :
3 Κατοικίες στο Κίτι
Κ.Α Κυπριανού Construction Ltd
Τεμ.593, οικ.3&4

Τίτλος Σχεδίου:
Κάτοψη Οροφής




Ημερομηνία:
Ιούνιος 2025
Αναθεώρηση:
-


Κλίμακα:
1:150
Στάδιο:
Αρχιτεκτ. Μελέτη

Σχεδίαση:
Δ. Συμεωνίδου
Έλεγχος:
Γ. Σάββα


Υπογραφή/
Σφραγίδα:

αρ. Έργου:
200
αρ.Σχεδίου:
03

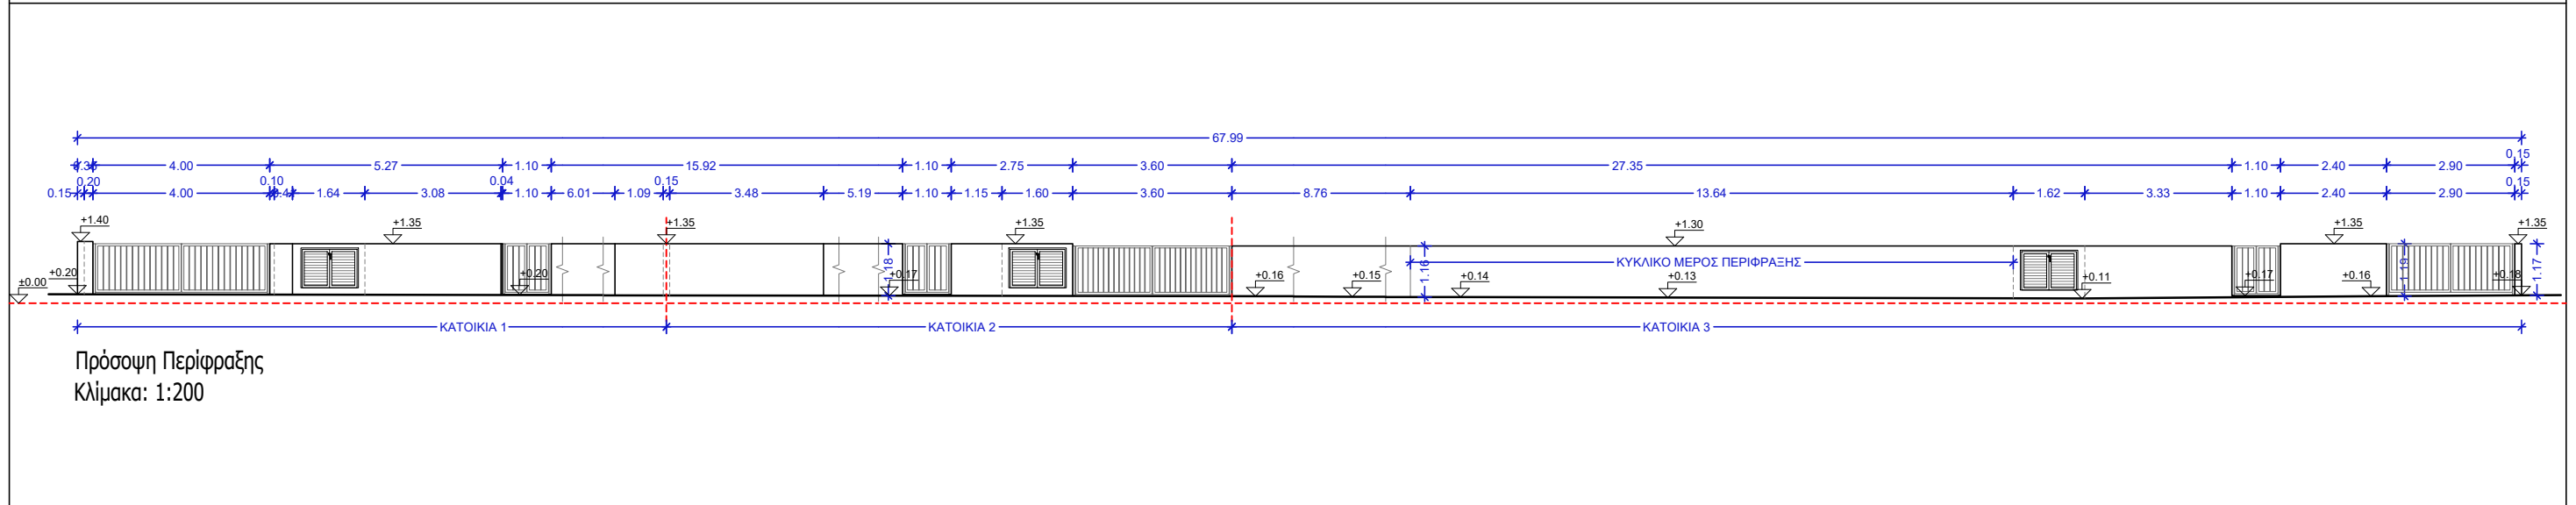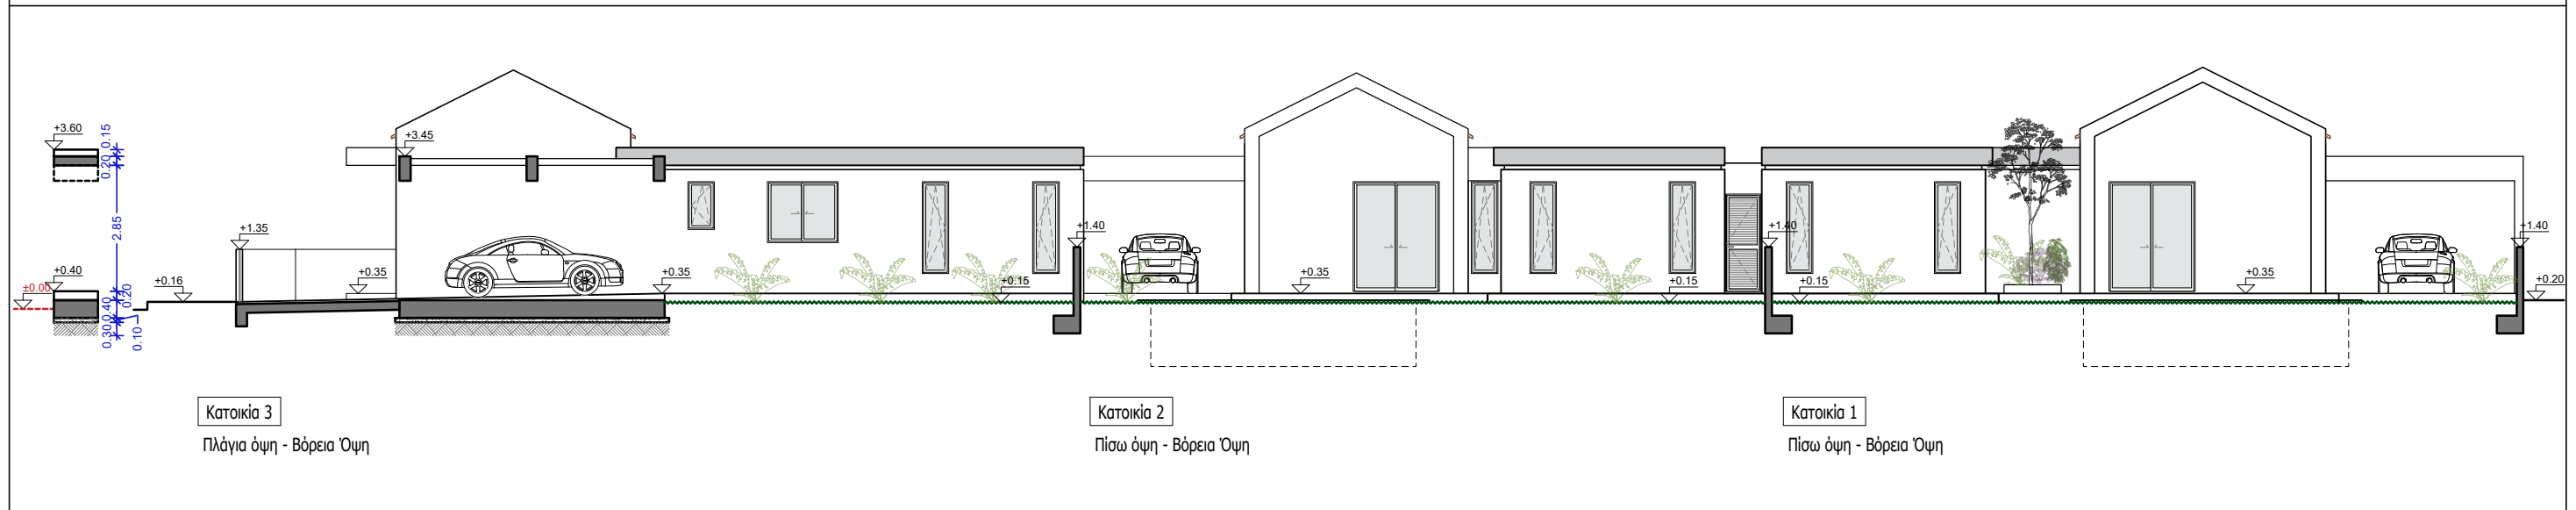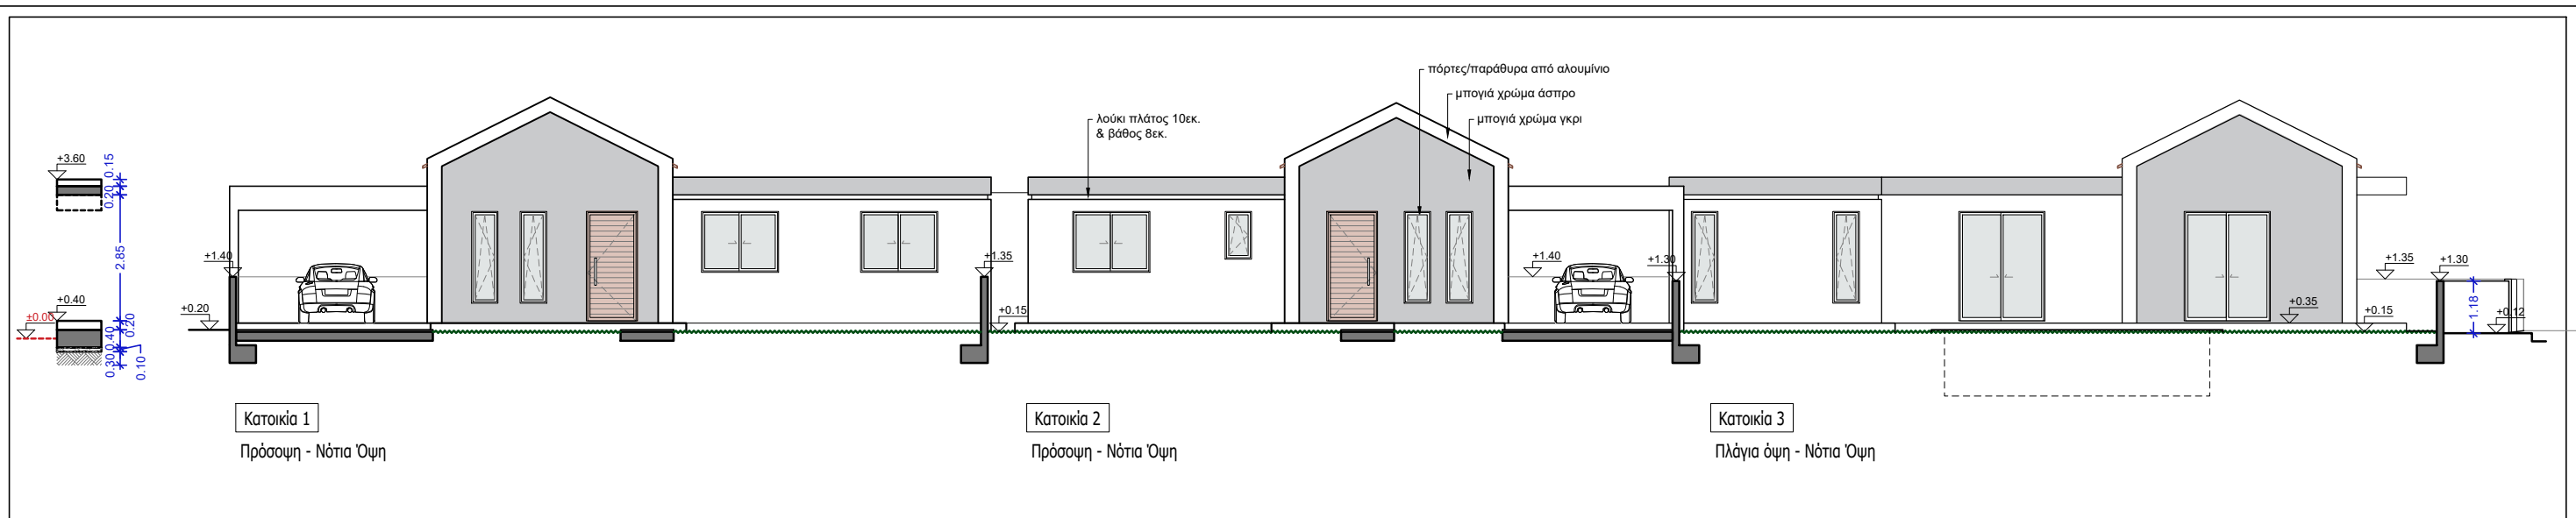


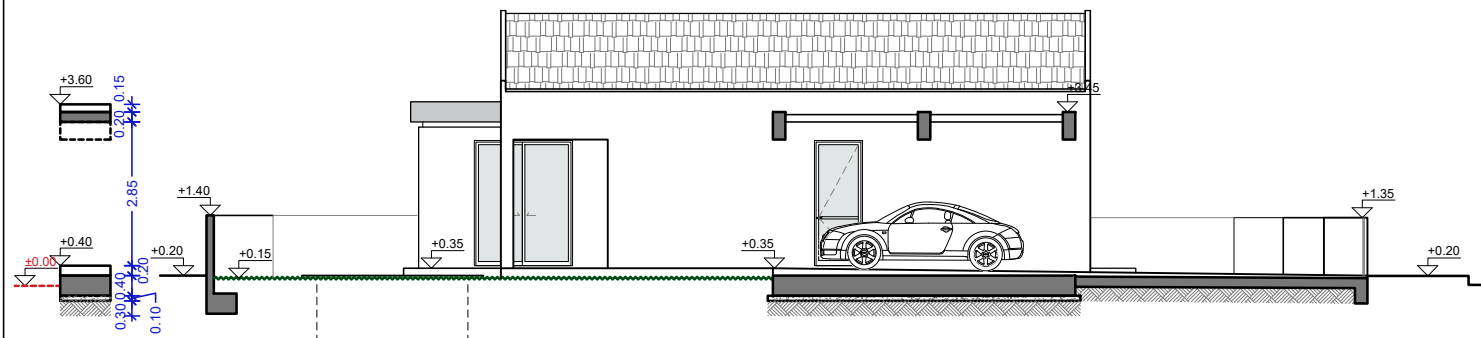


Κατοικία 1
Πλάγια όψη - Δυτική Όψη

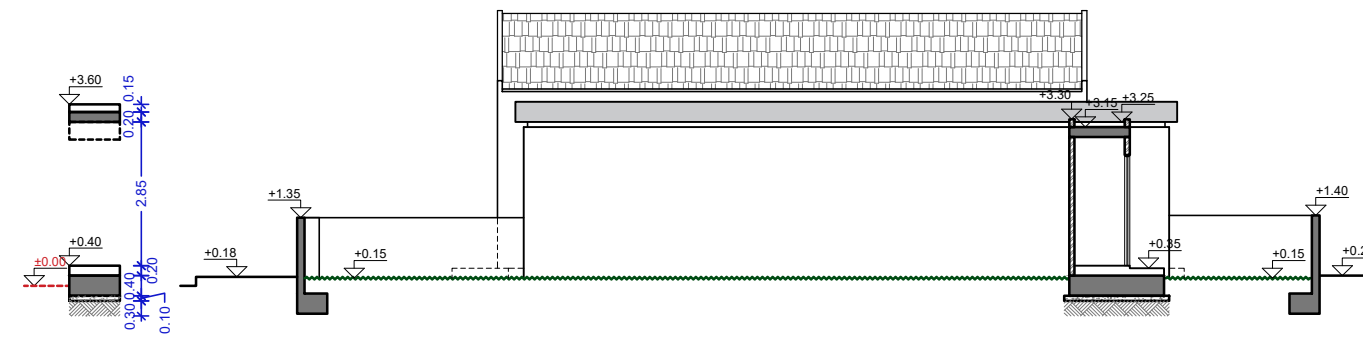


Κατοικία 1
Πλάγια όψη - Ανατολική Όψη

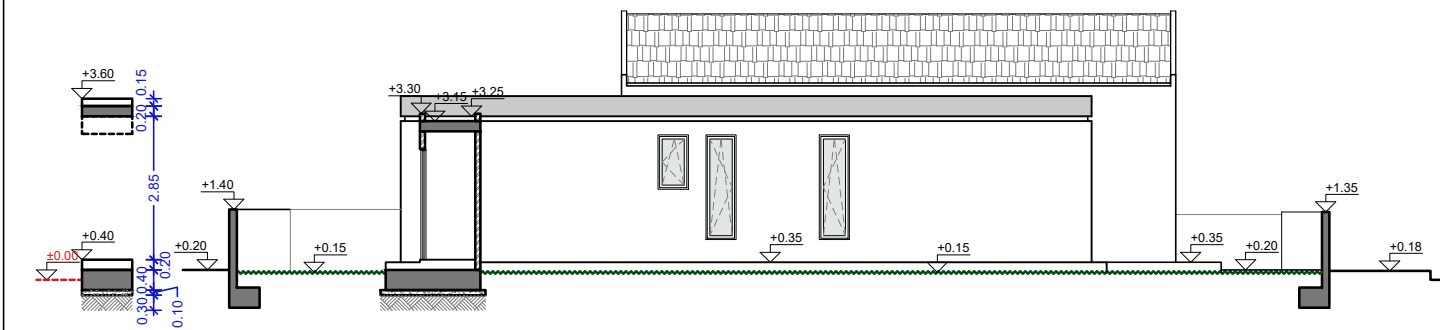


Κατοικία 2
Πλάγια όψη - Δυτική Όψη

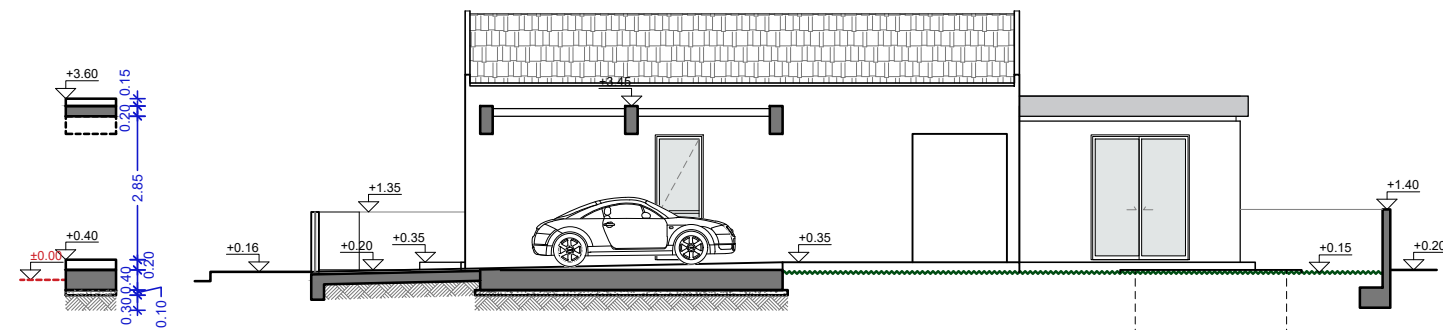

Κατοικία 2
Πλάγια όψη - Ανατολική Όψη

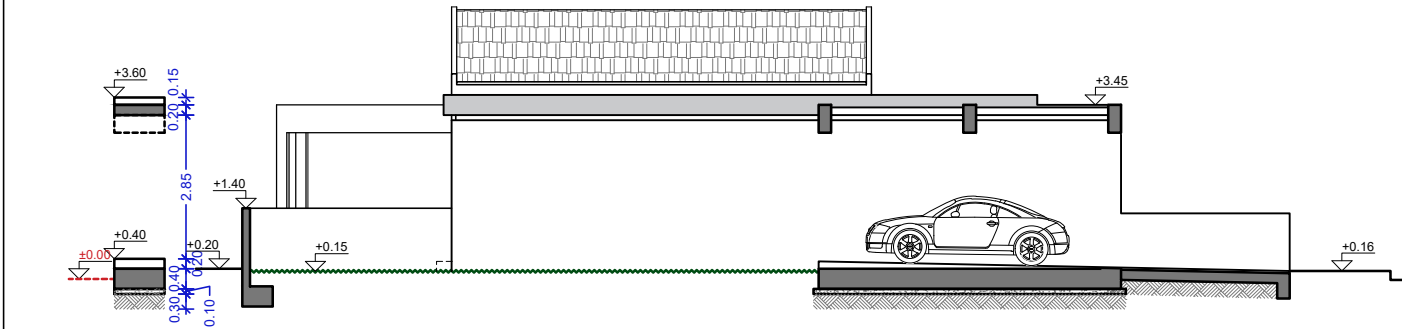

Κατοικία 3
Πίσω όψη - Δυτική Όψη

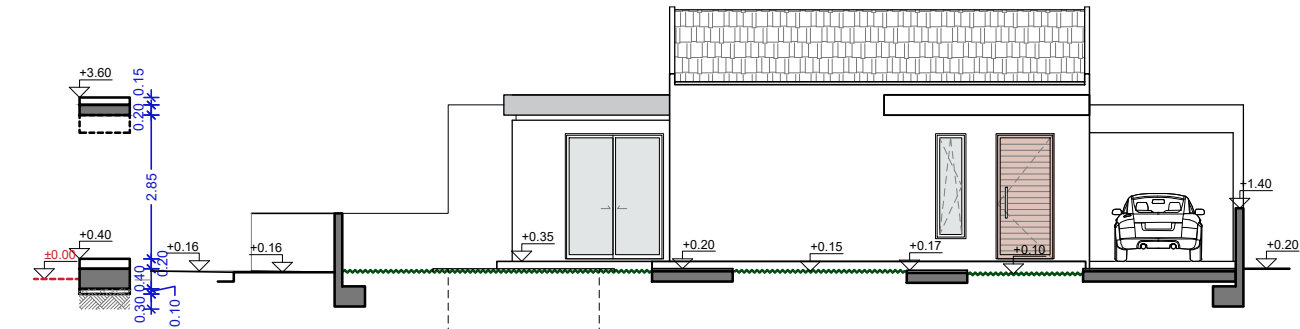

Κατοικία 3
Πρόσωση - Ανατολική Όψη



Αρχιτέκτονας Γιώργος Σάββα
Τηλ. 24001887 - 95989531 email: gsarchitecture1@outlook.com

Έργο :
3 Κατοικίες στο Κίτι
Κ.Α Κυπριανου Construction Ltd
Τεμ.593, οικ.3&4

Τίτλος Σχεδίου:
Όψεις


Ημερομηνία:
Ιούνιος 2025
Αναθεώρηση:
-

Κλίμακα:
1:150
Στάδιο:
Αρχιτεκτ. Μελέτη
Σχεδίαση:
Δ. Συμεωνίδου
Έλεγχος:
Γ. Σάββα


Υπογραφή/
Σφραγίδα:

αρ. Έργου:
200

αρ.Σχεδίου:
05

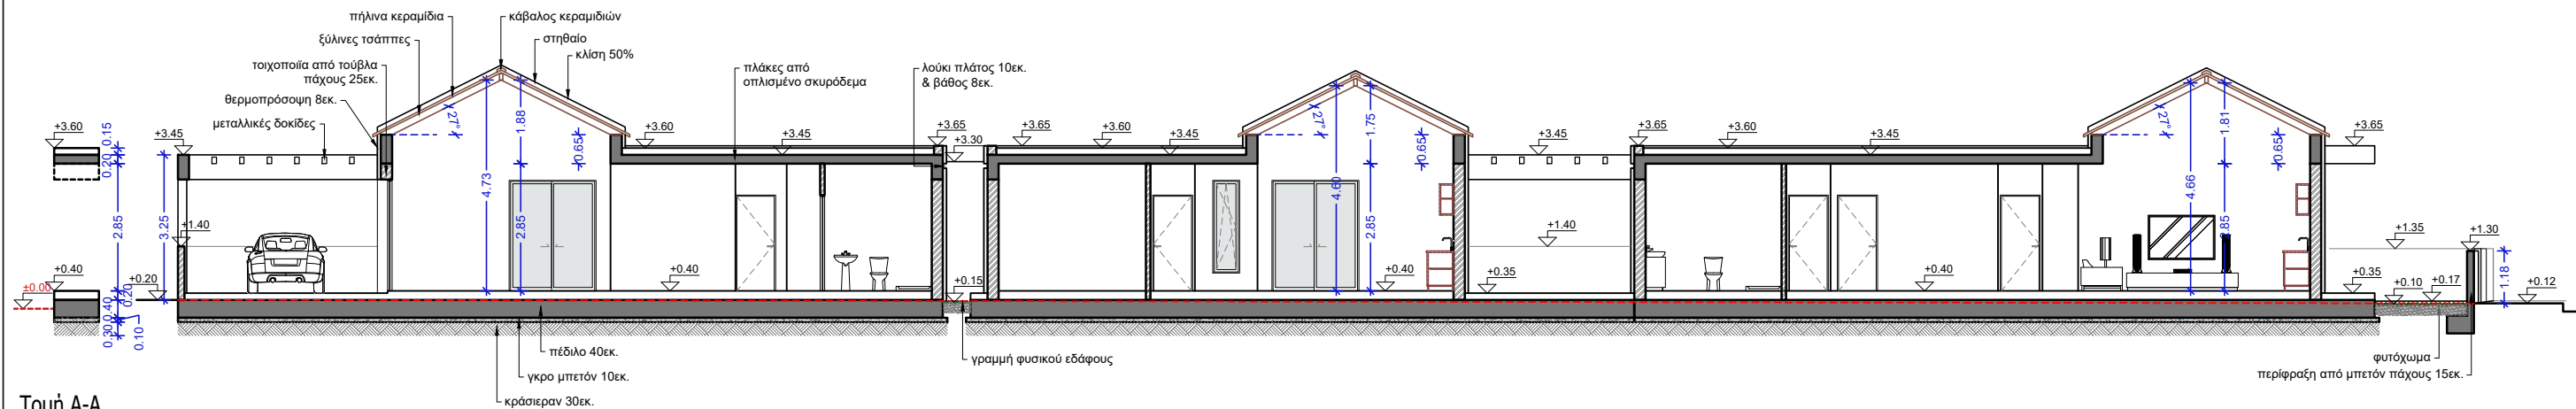


Τομή Α-Α
Κλίμακα: 1:200

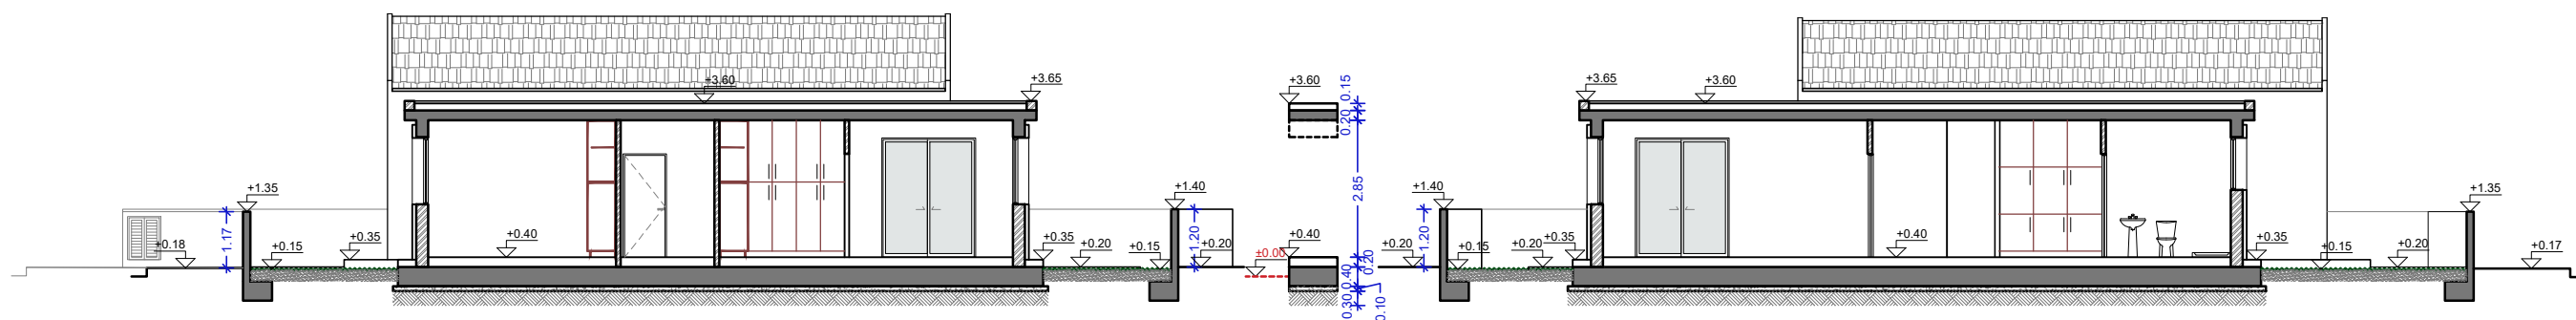

Τομή Β-Β
Κλίμακα: 1:200

Τομή Γ-Γ
Κλίμακα: 1:200

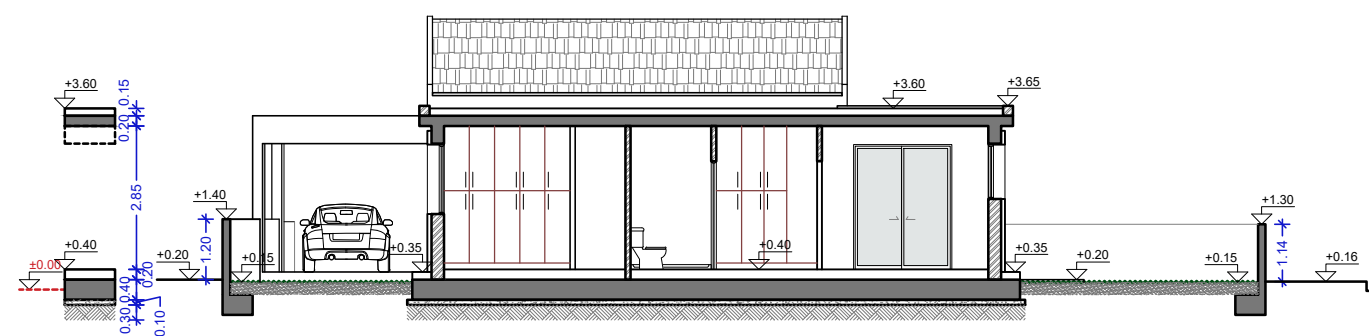

Τομή Δ-Δ
Κλίμακα: 1:200



Αρχιτέκτονας Γιώργος Σάββα
Τηλ. 24001887 - 95989531 email: gsarchitecture1@outlook.com

Έργο :
3 Κατοικίες στο Κίτι
Κ.Α Κυπριανού Construction Ltd
Τεμ.593, οικ.3&4

Τίτλος Σχεδίου:
Τομές

Ημερομηνία:
Ιούνιος 2025
Αναθεώρηση:
-

Κλίμακα:
1:150
Στάδιο:
Αρχιτεκτ. Μελέτη
Σχεδίαση:
Δ. Συμεωνίδου
Έλεγχος:
Γ. Σάββα

Υπογραφή/
Σφραγίδα:

αρ. Έργου:
200

αρ.Σχεδίου:
06