


Σημειώσεις:

Προτεινόμενα υψόμετρα
Υφιστάμενα υψόμετρα

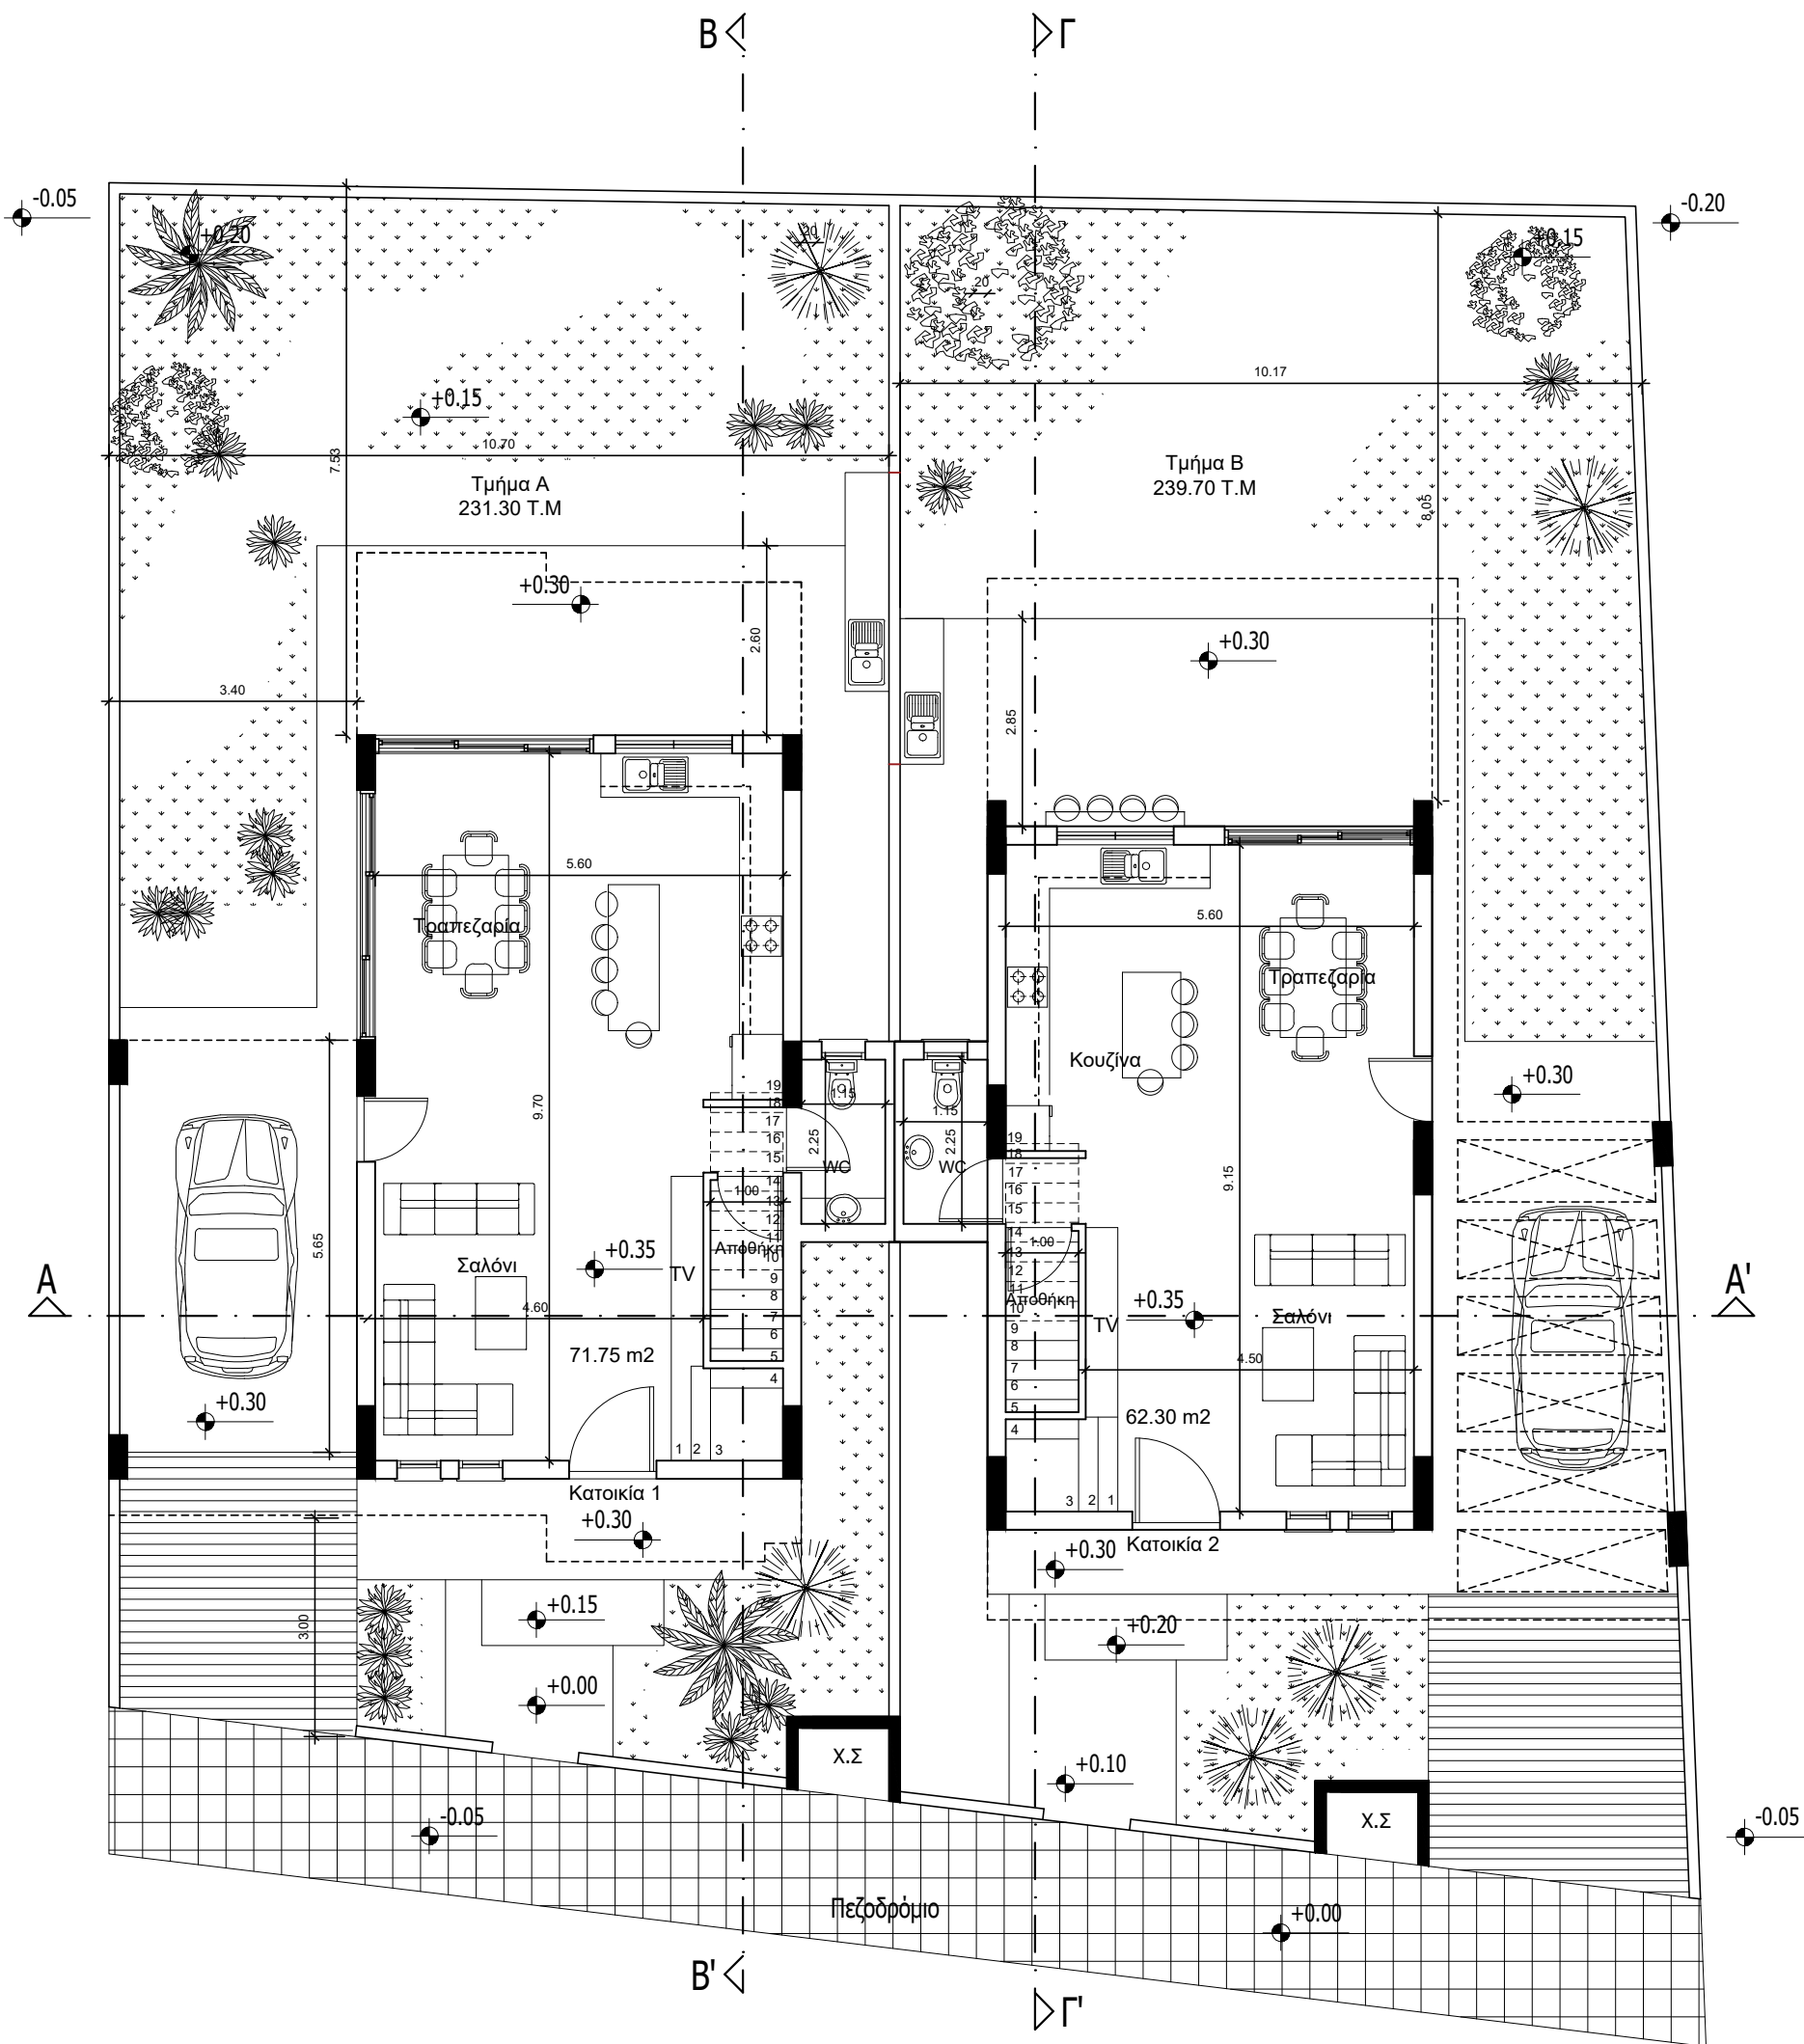

Αρχιτέκτονας Γιώργος Σάββα
Τηλ. 95989531 email: gsarchitecture1@outlook.com

Έργο :
2 Κατοικίες, Αραδίππου
Κ.Α. ΚΥΠΡΙΑΝΟΥ
INSTALL & CONSTRUCTION LTD

Τίτλος Σχεδίου:
Χωροταξικό σχέδιο - Κάτοψη ισογείου

Κλίμακα:
1:100

Ημερομηνία:
Οκτώβριος 2023


Σχεδίαση: Γ.Σ.
Έλεγχος: Γ.Σ.

Υπογραφή:
Σφραγίδα:

αρ.Σχεδίου:
00

Σημειώσεις:

Προτεινόμενα υψόμετρα
Υφιστάμενα υψόμετρα

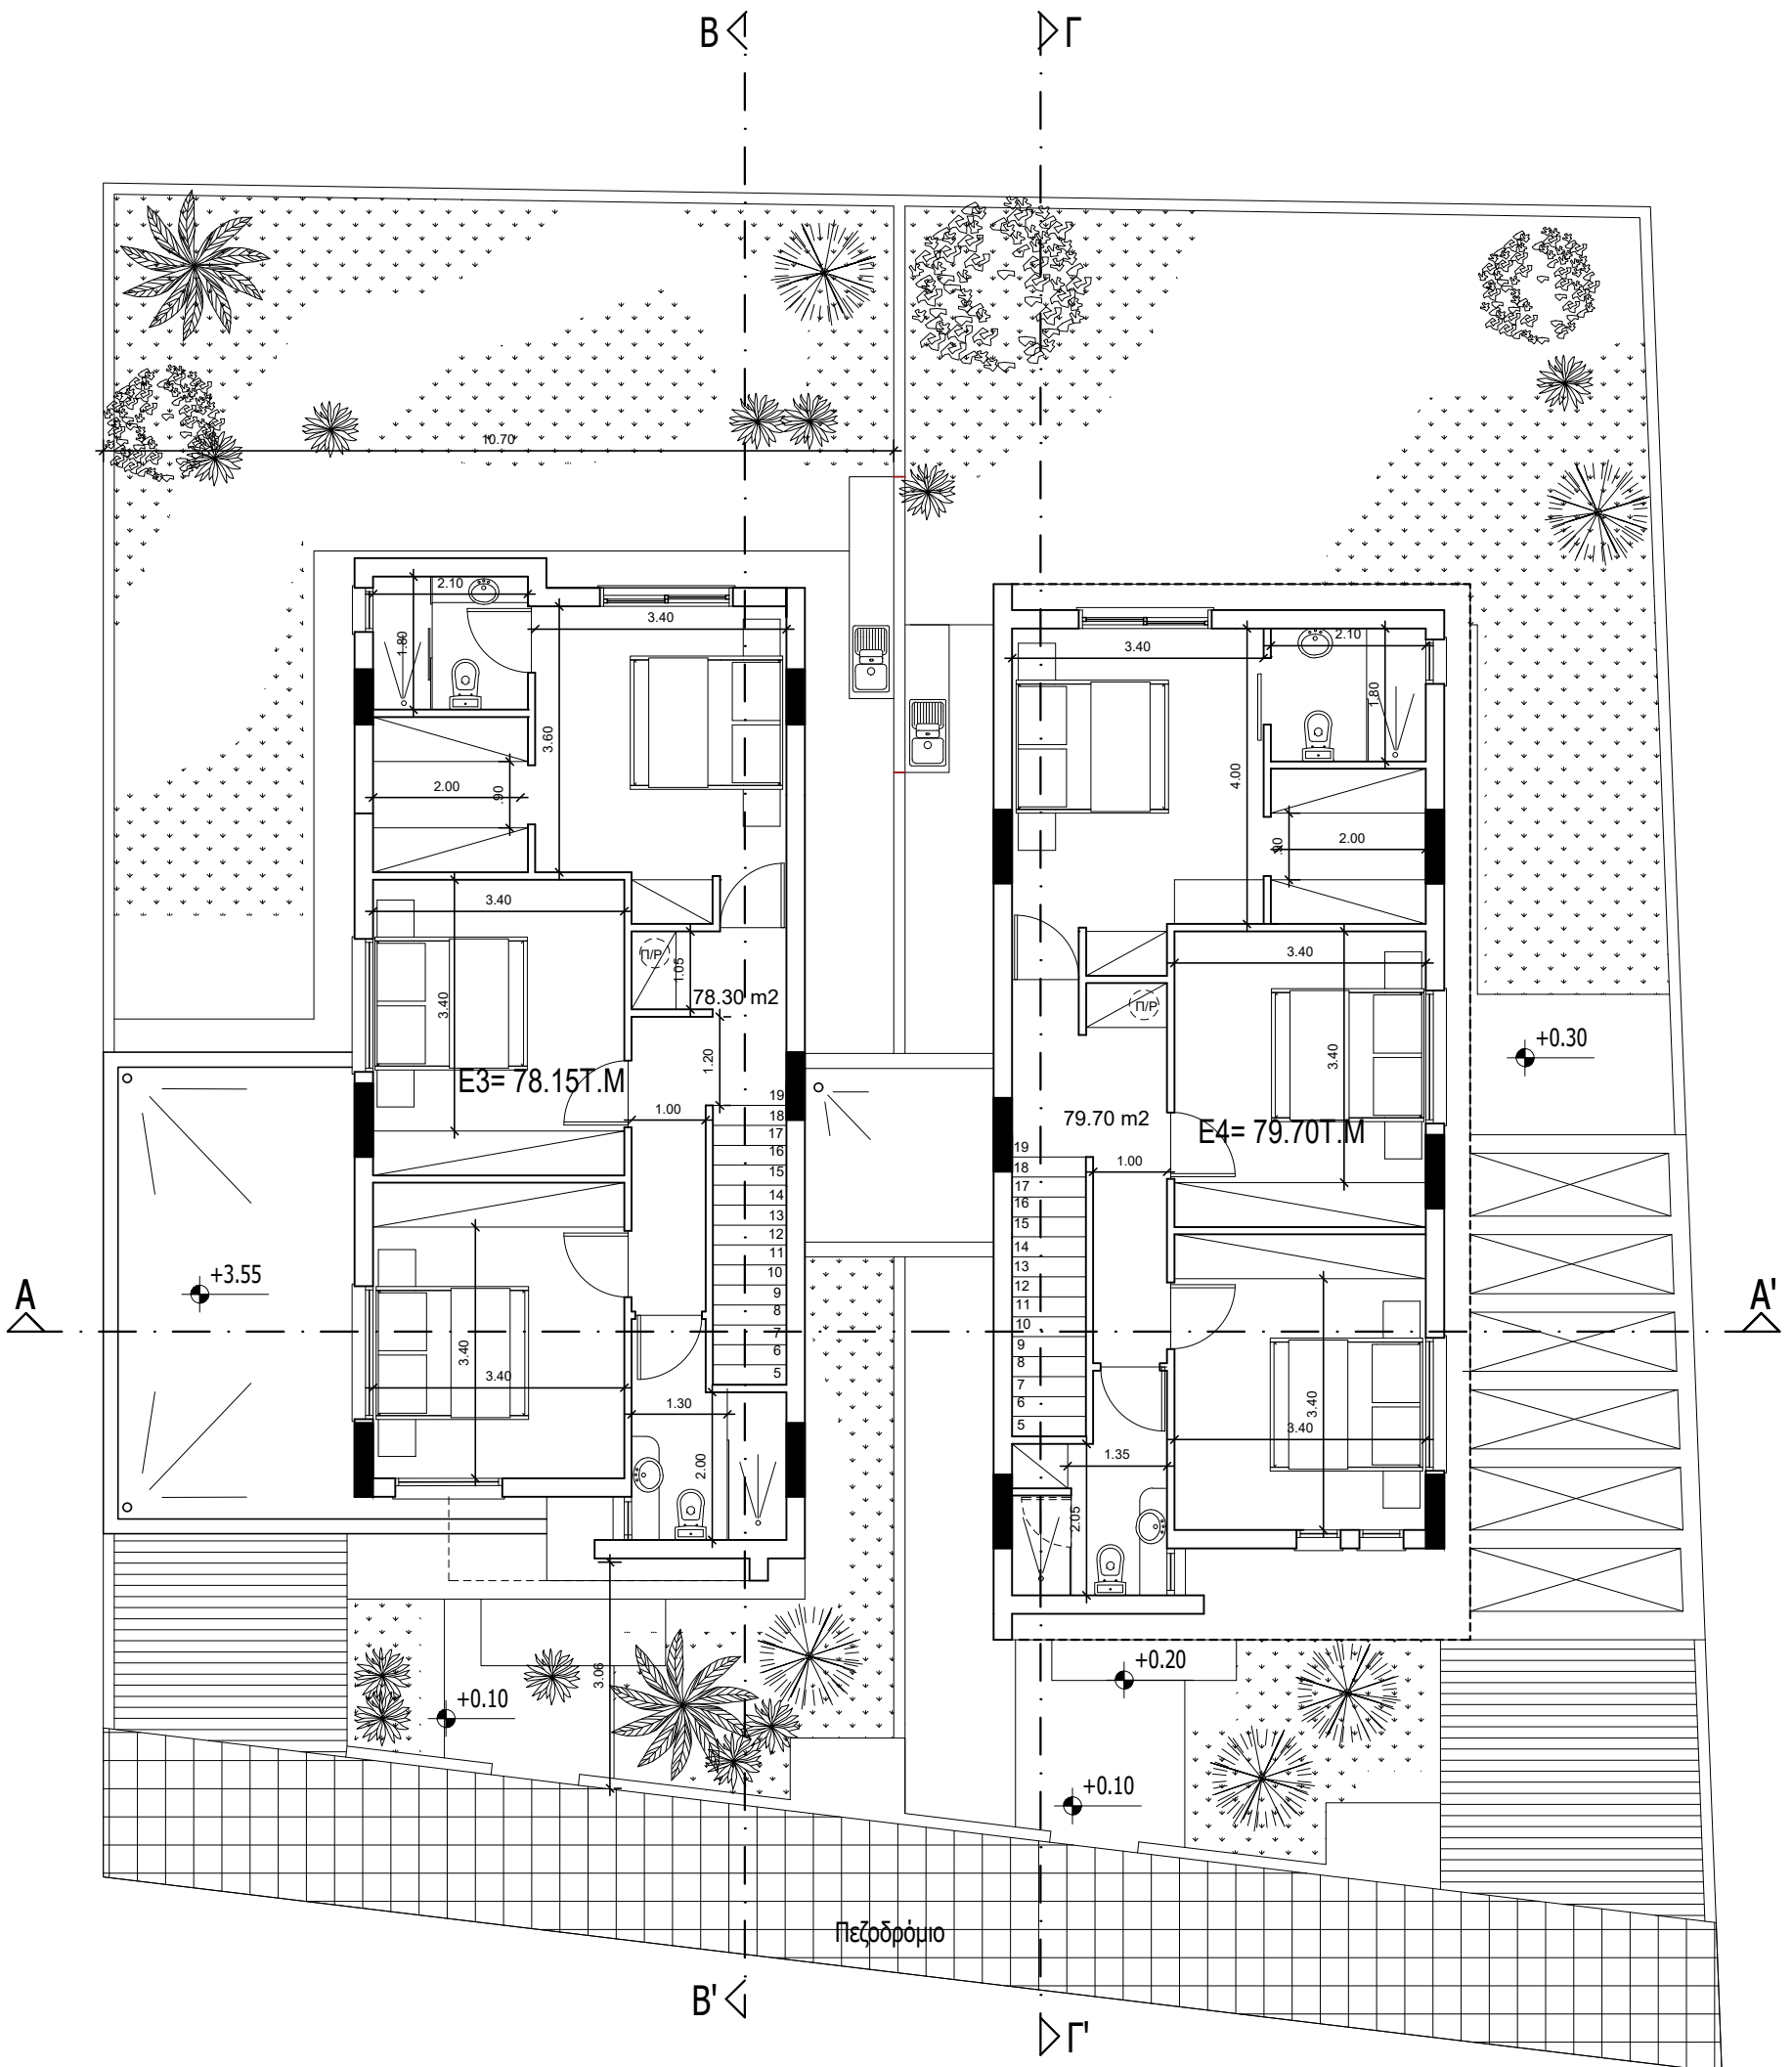

Αρχιτέκτονας Γιώργος Σάββα
Τηλ. 95989531 email: gsarchitecture1@outlook.com

Έργο :
2 Κατοικίες ,Αραδίππου
Κ.Α. KYPRIANOU
INSTALL & CONSTRUCTION LTD

Τίτλος Σχεδίου:
Κάτοψη ορόφου

Κλίμακα:
1:100

Ημερομηνία:
Οκτώβριος 2023


Σχεδίαση: Γ.Σ.
Έλεγχος: Γ.Σ.

Υπογραφή:
Σφραγίδα:

αρ.Σχεδίου:
01

Σημειώσεις:

Προτεινόμενα υψόμετρα
Υφιστάμενα υψόμετρα

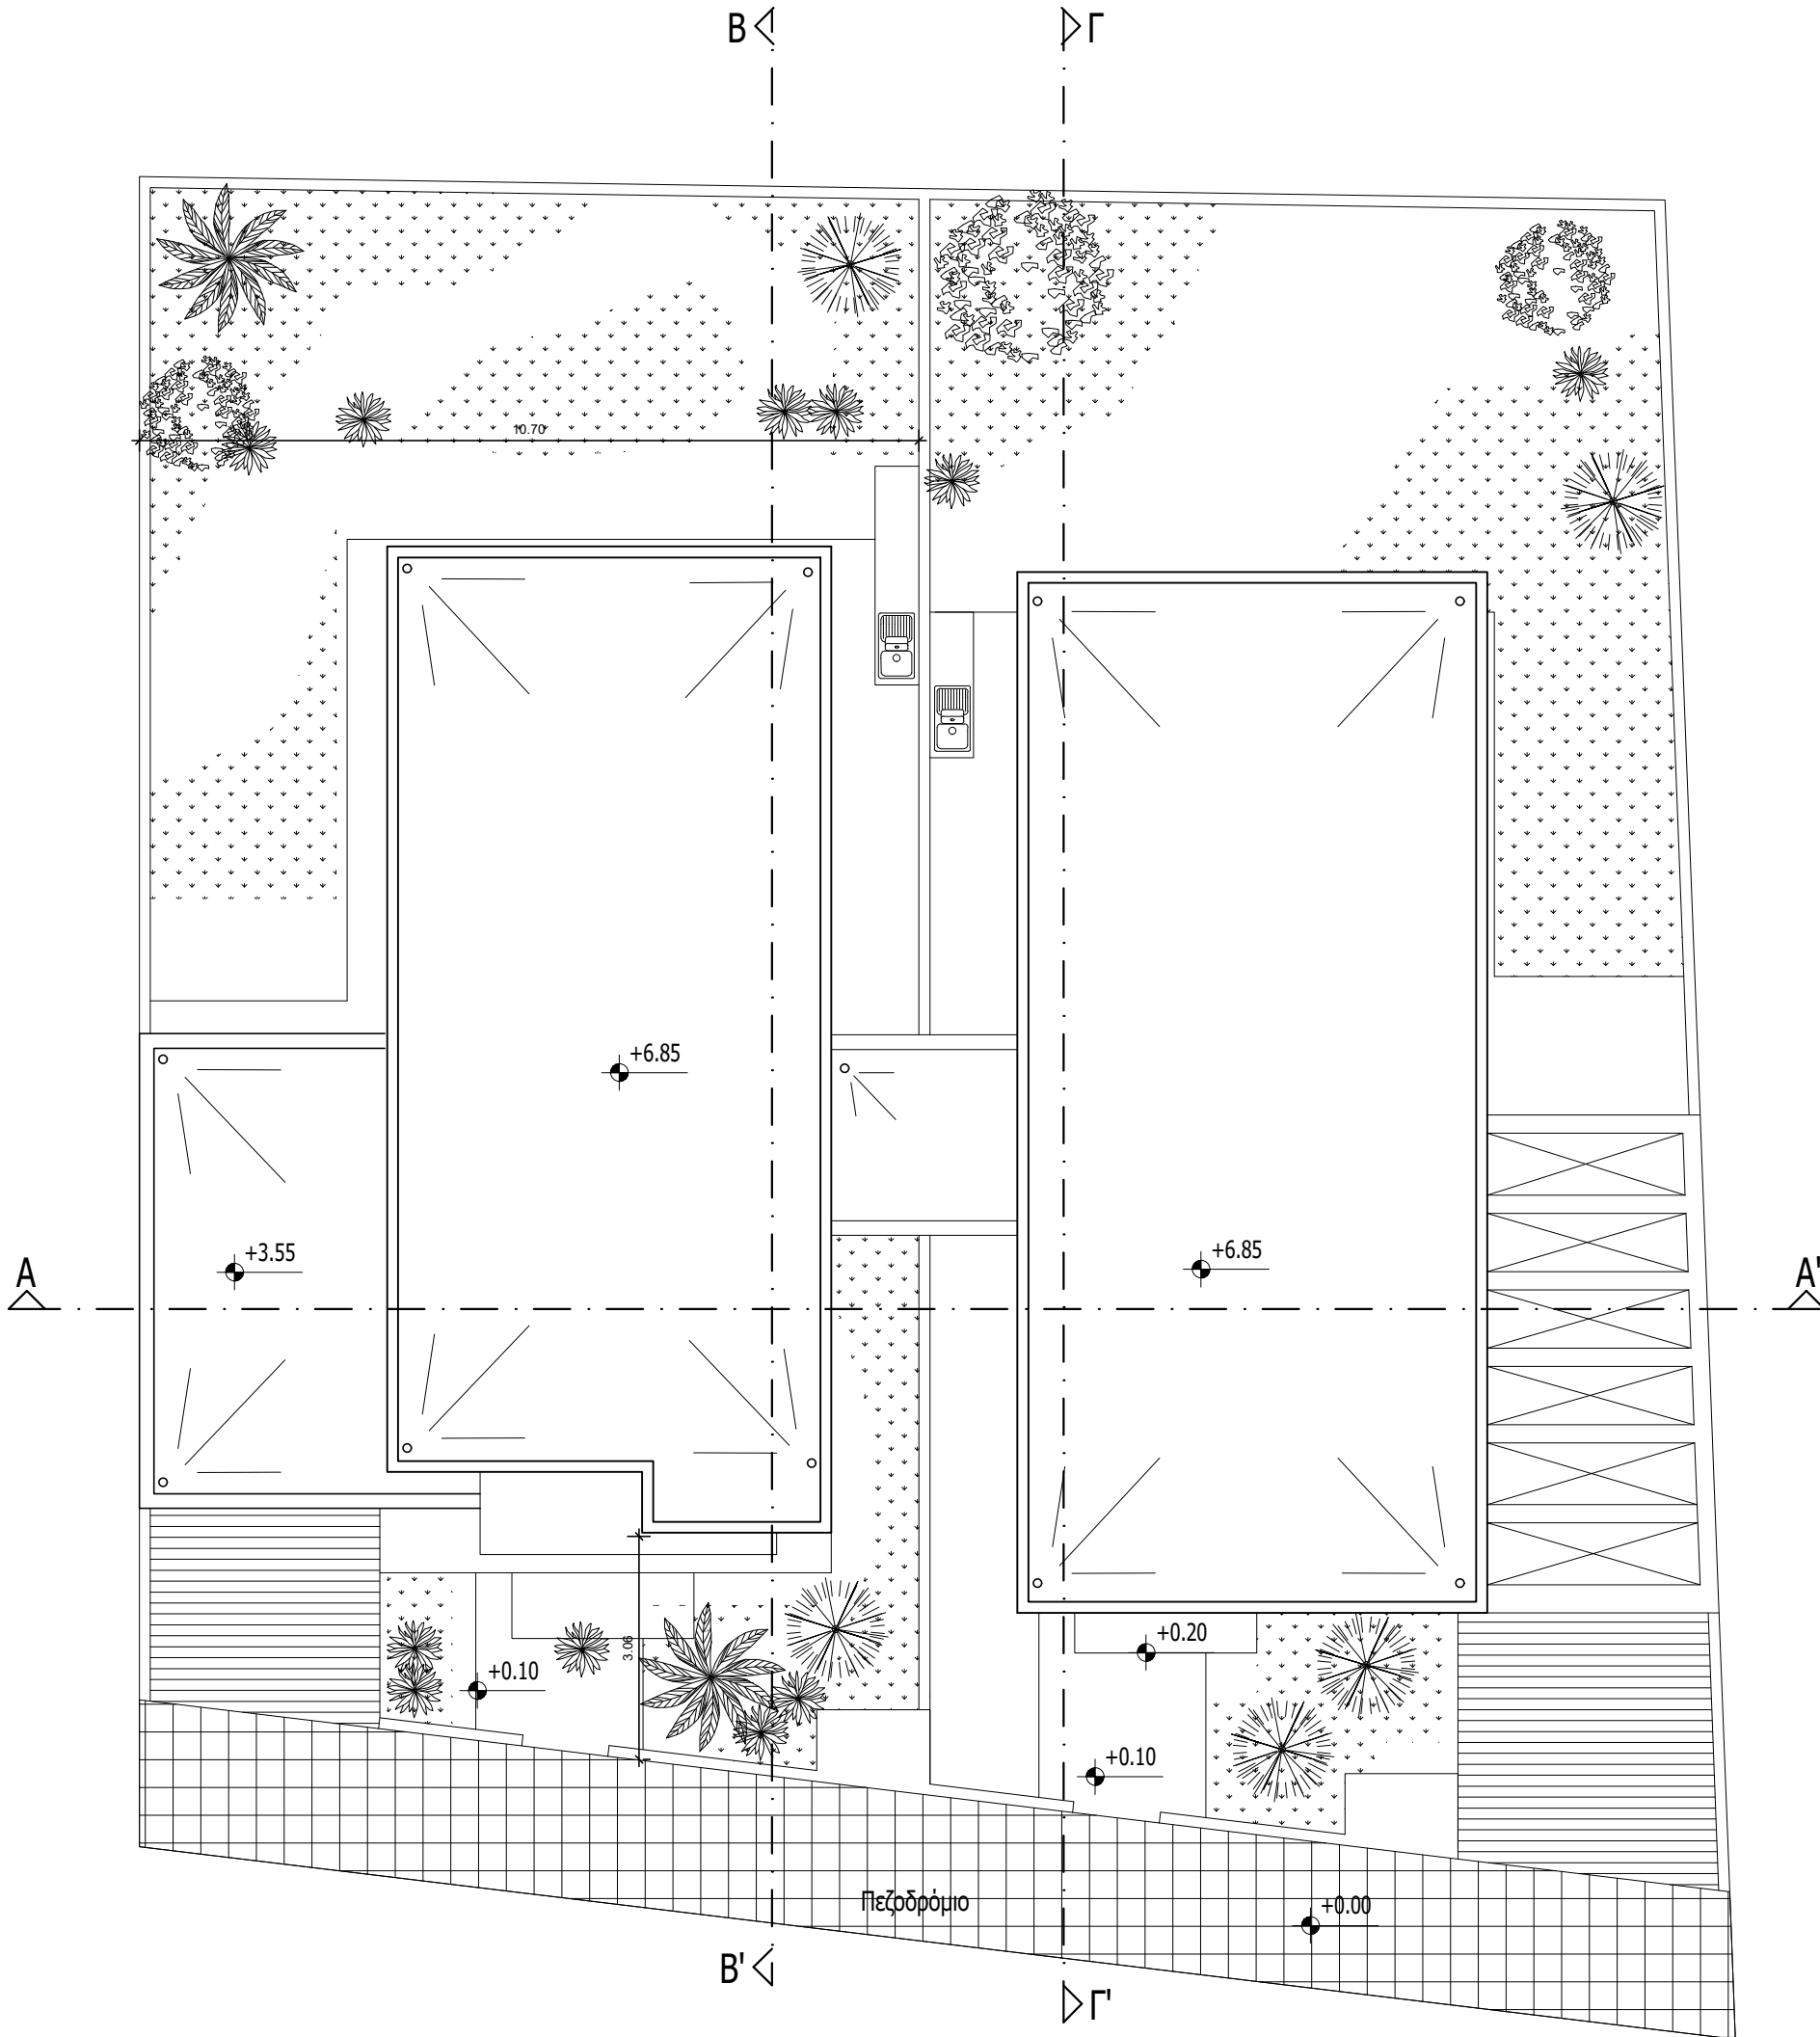

Αρχιτέκτονας Γιώργος Σάββα
Τηλ. 95989531 email: gsarchitecture1@outlook.com

Έργο :
2 Κατοικίες ,Αραδίππου
Κ.Α. ΚΥΠΡΙΑΝΟΥ
INSTALL & CONSTRUCTION LTD

Τίτλος Σχεδίου:
Κάτοψη οροφής

Κλίμακα:
1:100

Ημερομηνία:
Οκτώβριος 2023

Σχεδίαση: Γ.Σ.
Έλεγχος: Γ.Σ.

Υπογραφή:
Σφραγίδα:

αρ.Σχεδίου:
02



Αρχιτέκτονας Γιώργος Σάββα
Τηλ. 99319827 - 95989531 email: george85-savva@hotmail.com

Έργο :
2 Κατοικίες ,Αραδίππου
Κ.Α. KYPRIANOU
INSTALL & CONSTRUCTION LTD

Τίτλος Σχεδίου:
Πρόσοψη & Πίσω όψη




Ημερομηνία:
Οκτώβριος 2023

Κλίμακα:
1:100

Σχεδίαση:
Γ. Σ.
Έλεγχος:
Γ. Σ.

Υπογραφή:
Σφραγίδα:

αρ.Σχεδίου:
03

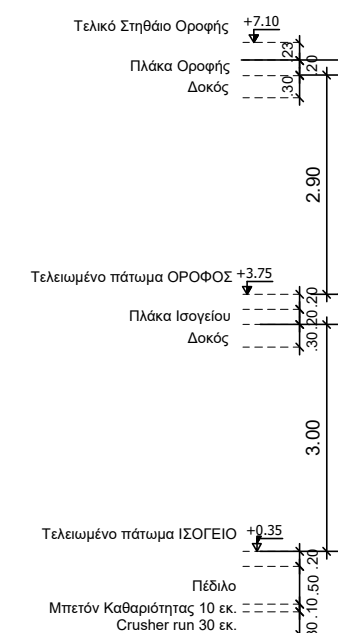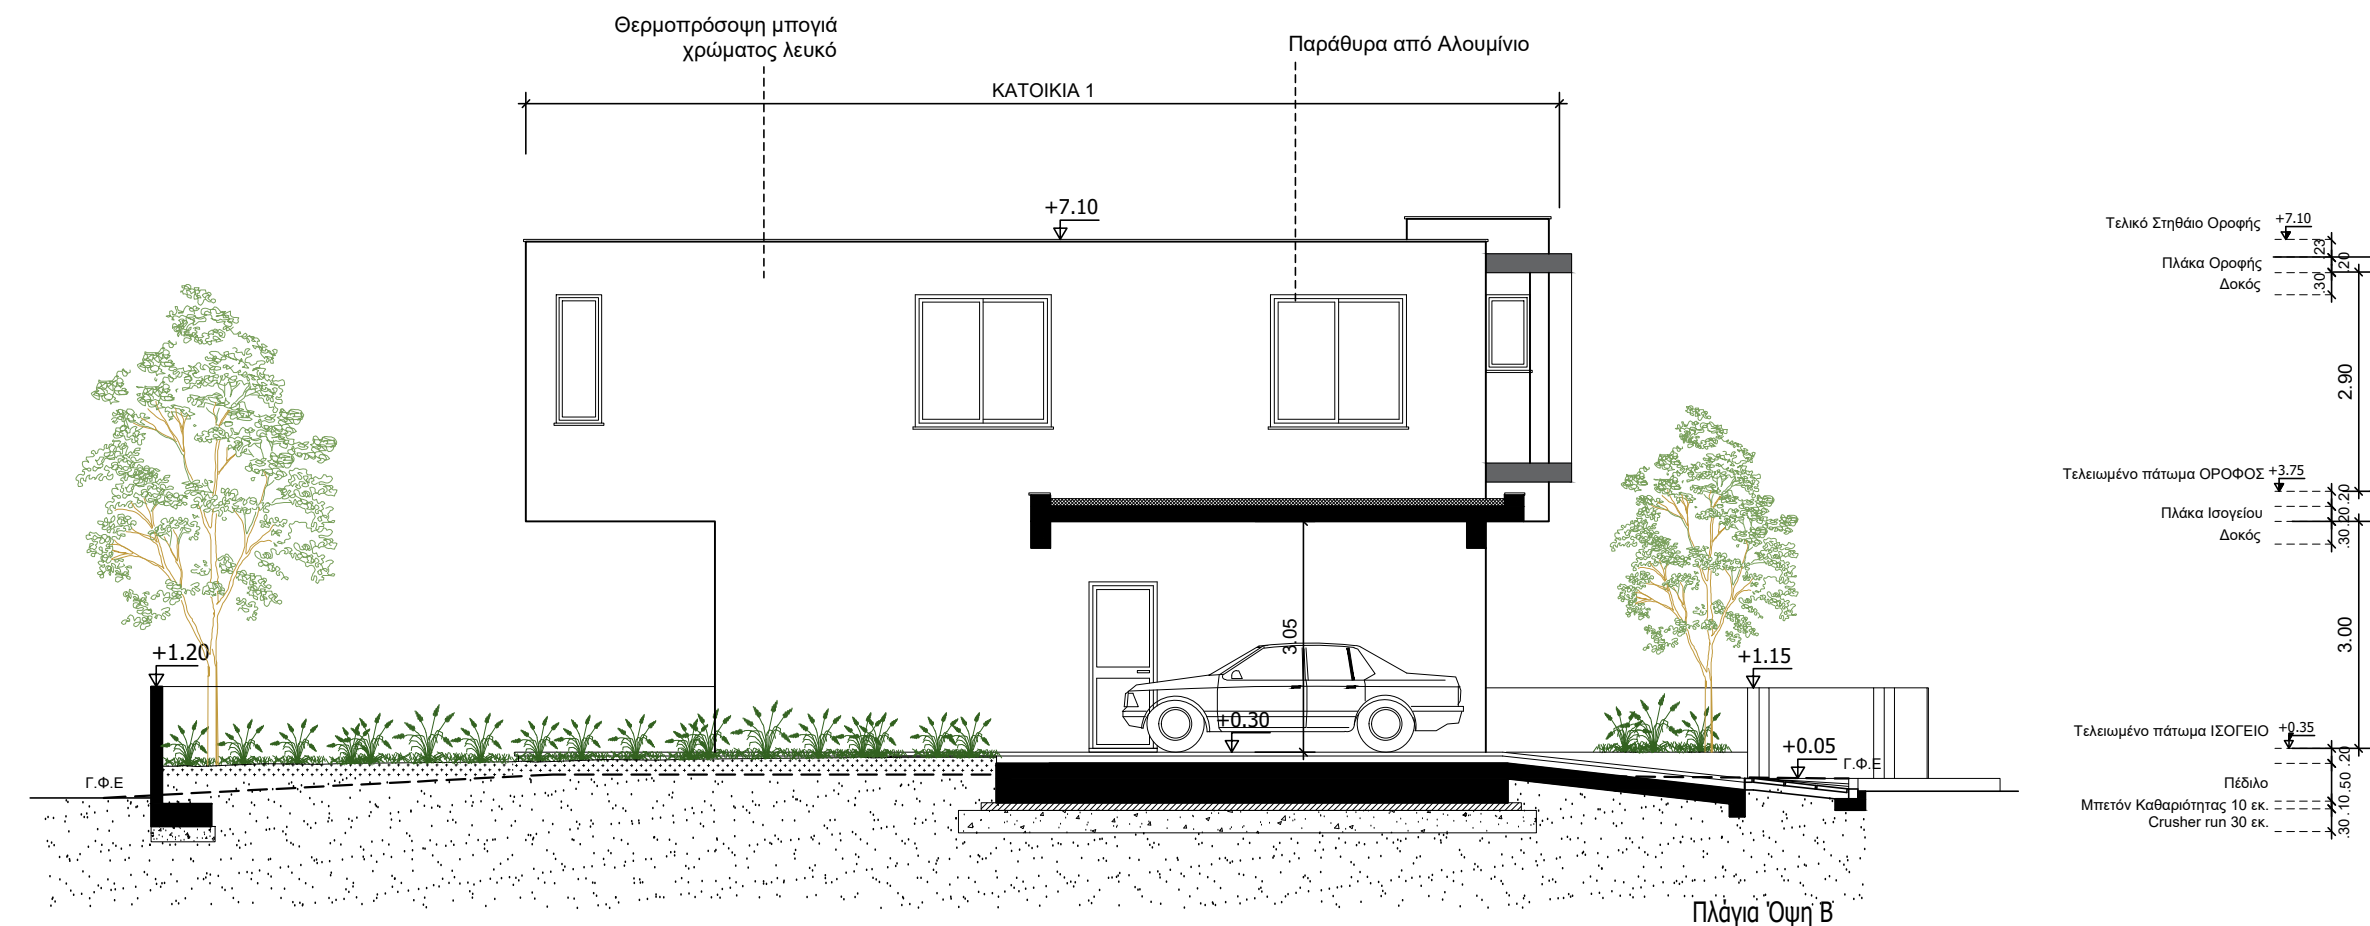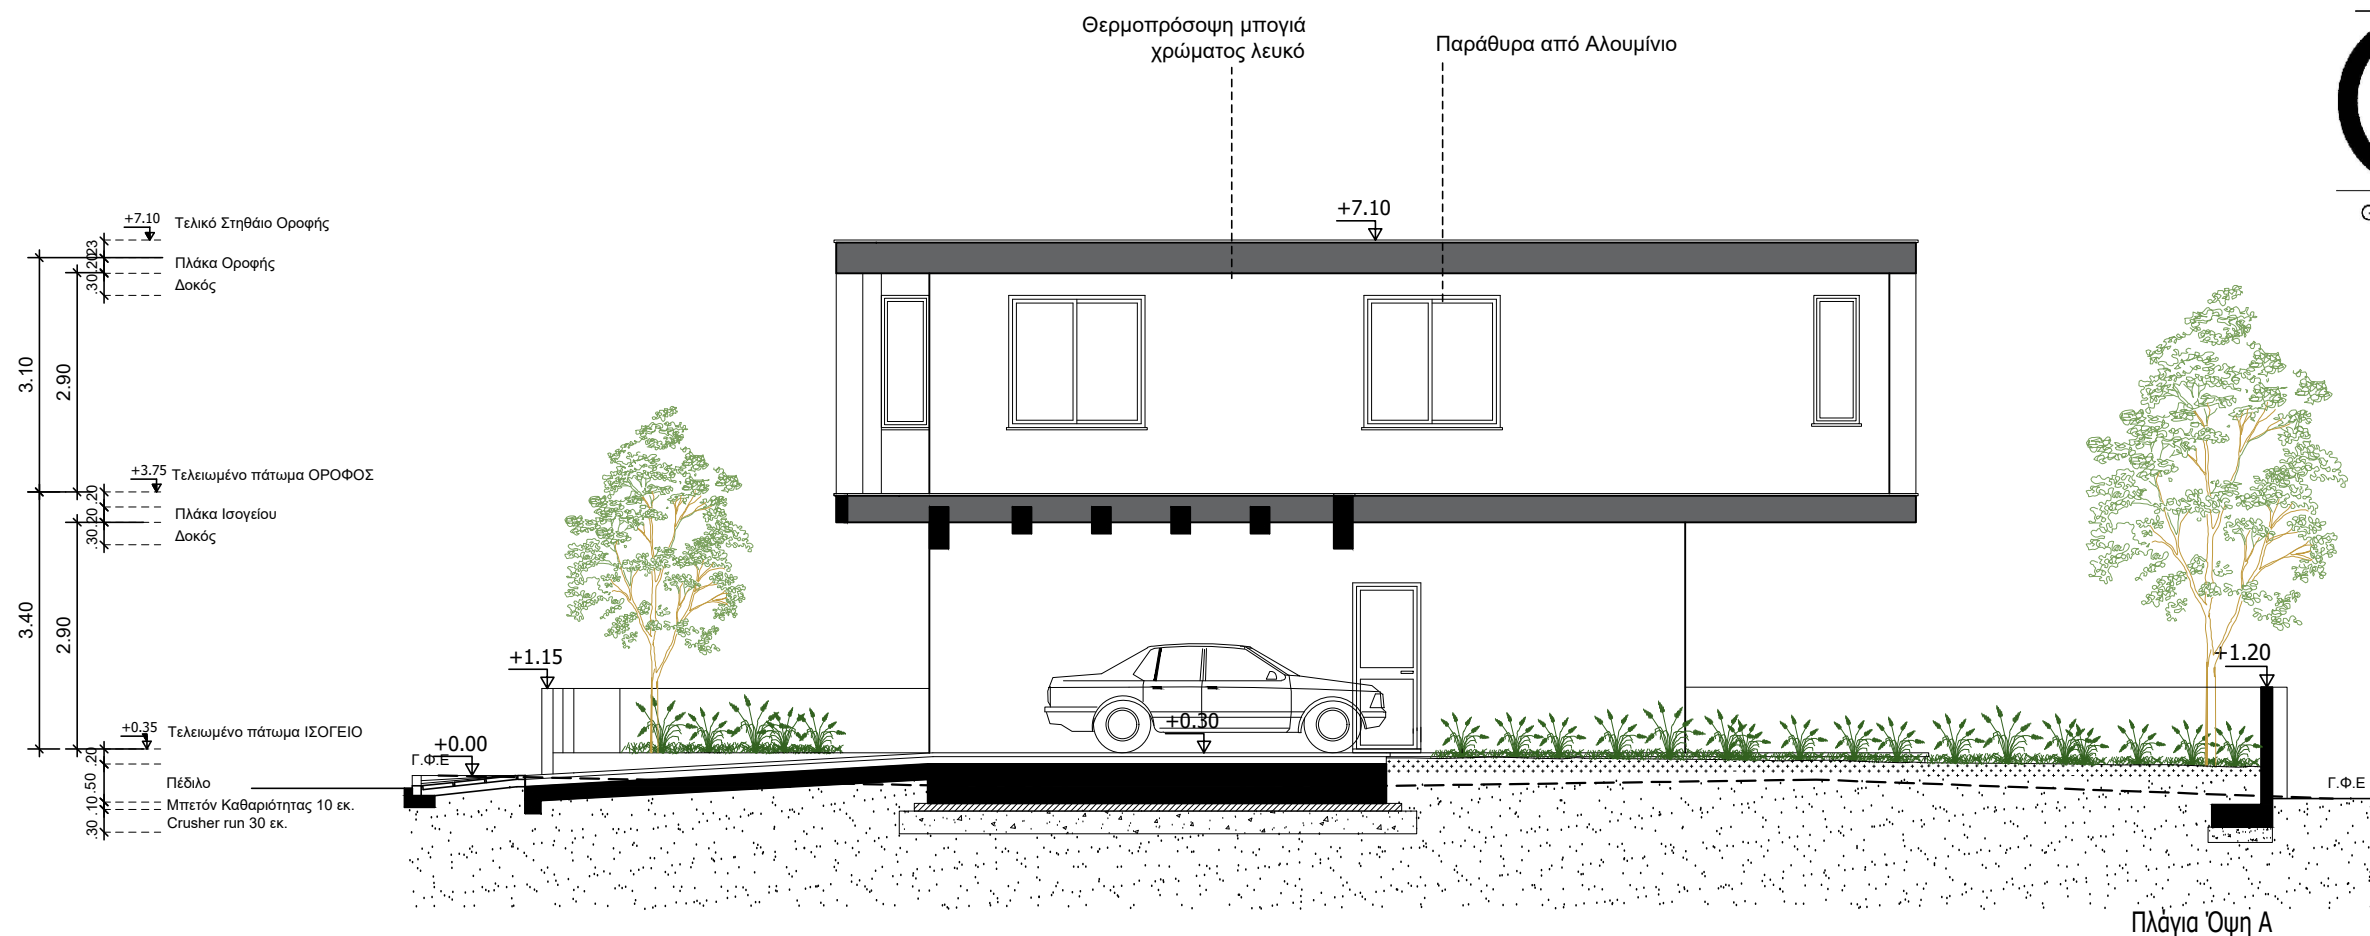

Αρχιτέκτονας Γιώργος Σάββα
Τηλ. 99319827 - 95989531 email: george85-savva@hotmail.com

Έργο :
2 Κατοικίες ,Αραδίππου
Κ.Α. KYPRIANOU
INSTALL & CONSTRUCTION LTD

Τίτλος Σχεδίου:
Πλάγιες όψεις

Ημερομηνία:
Οκτώβριος 2023


Κλίμακα:
1:100

Σχεδίαση:
Γ. Σ.
Έλεγχος:
Γ. Σ.

Υπογραφή:
Σφραγίδα:

αρ.Σχεδίου:

04

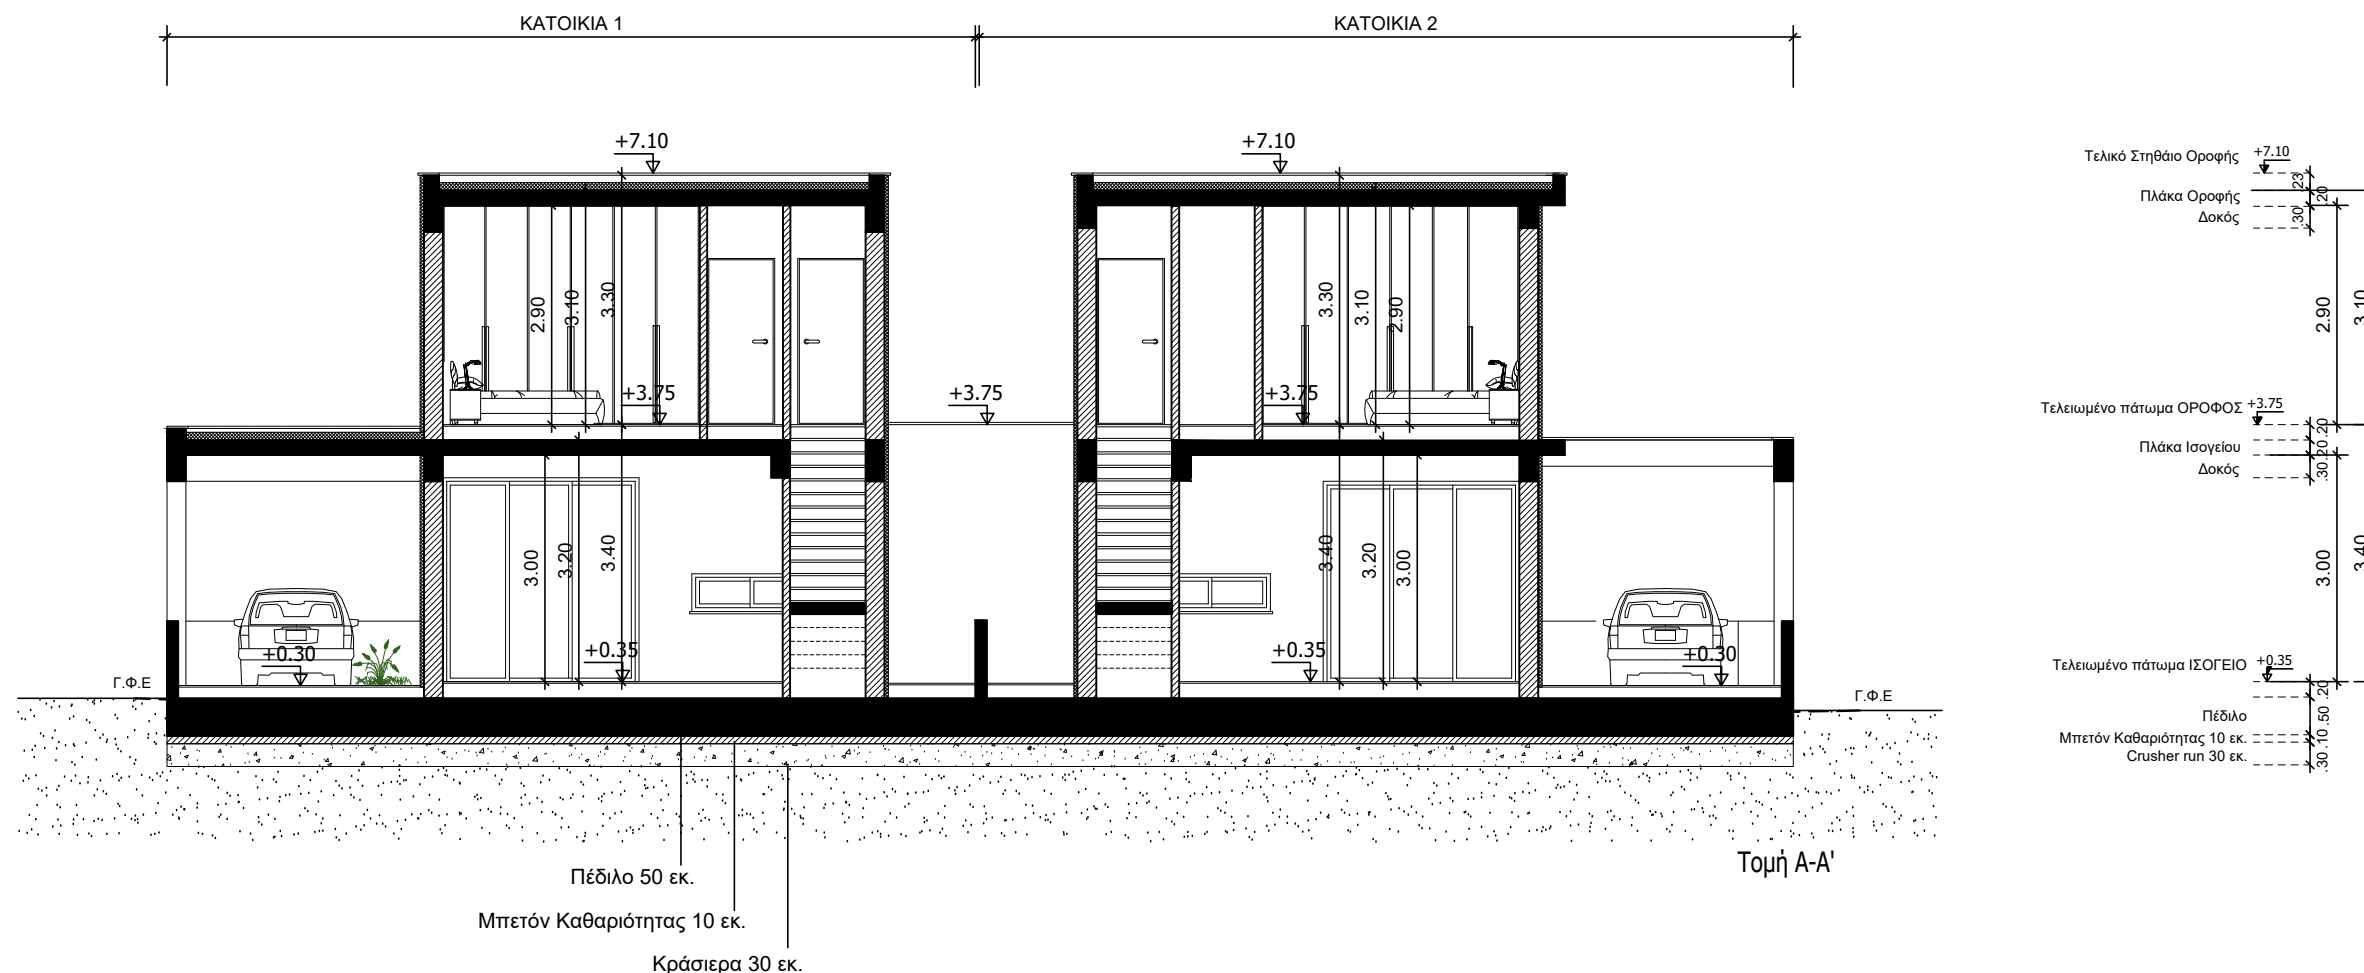

Αρχιτέκτονας Γιώργος Σάββα
Τηλ. 99319827 - 95989531 email: george85-savva@hotmail.com

Έργο :
2 Κατοικίες ,Αραδίππου
Κ.Α. KYPRIANOU
INSTALL & CONSTRUCTION LTD

Τίτλος Σχεδίου:
Τομή A-A'



Ημερομηνία:
Οκτώβριος 2023

Κλίμακα:
1:100

Σχεδίαση:
Γ. Σ.
Έλεγχος:
Γ. Σ.

Υπογραφή:
Σφραγίδα:

αρ.Σχεδίου:
05

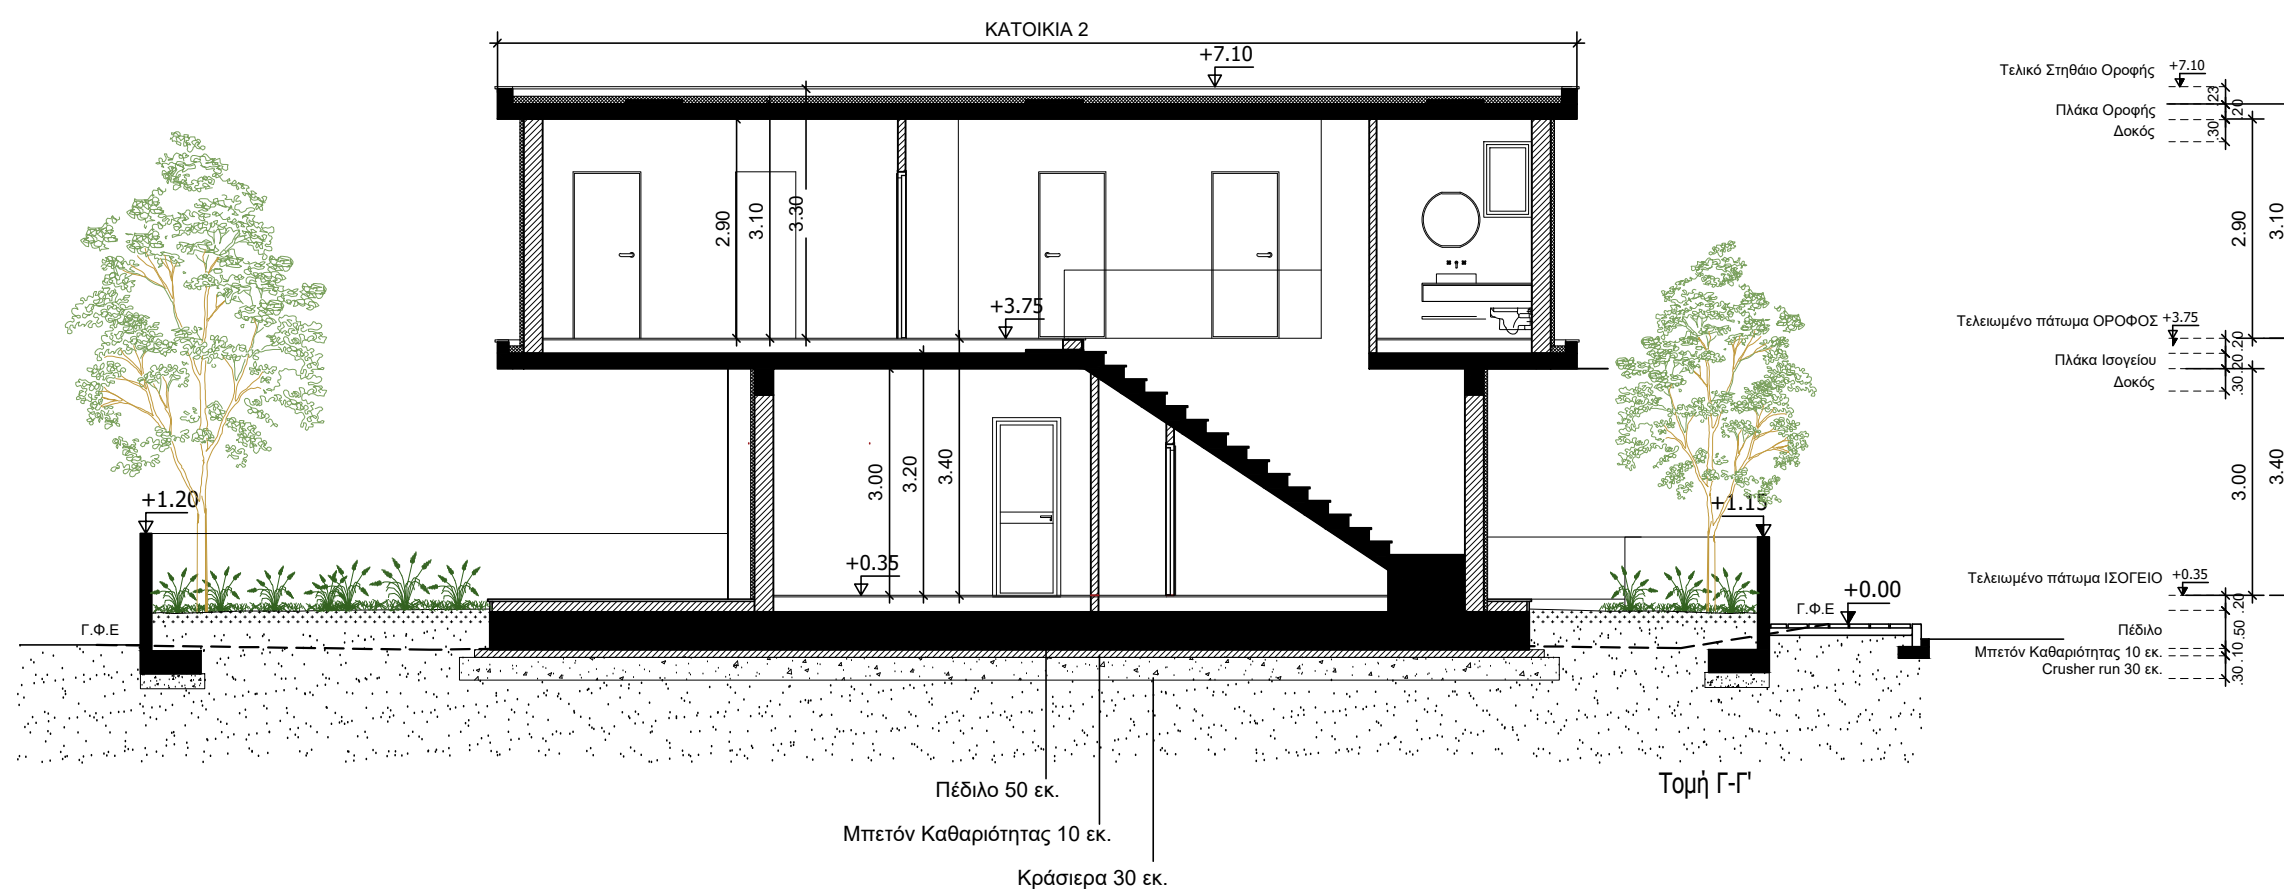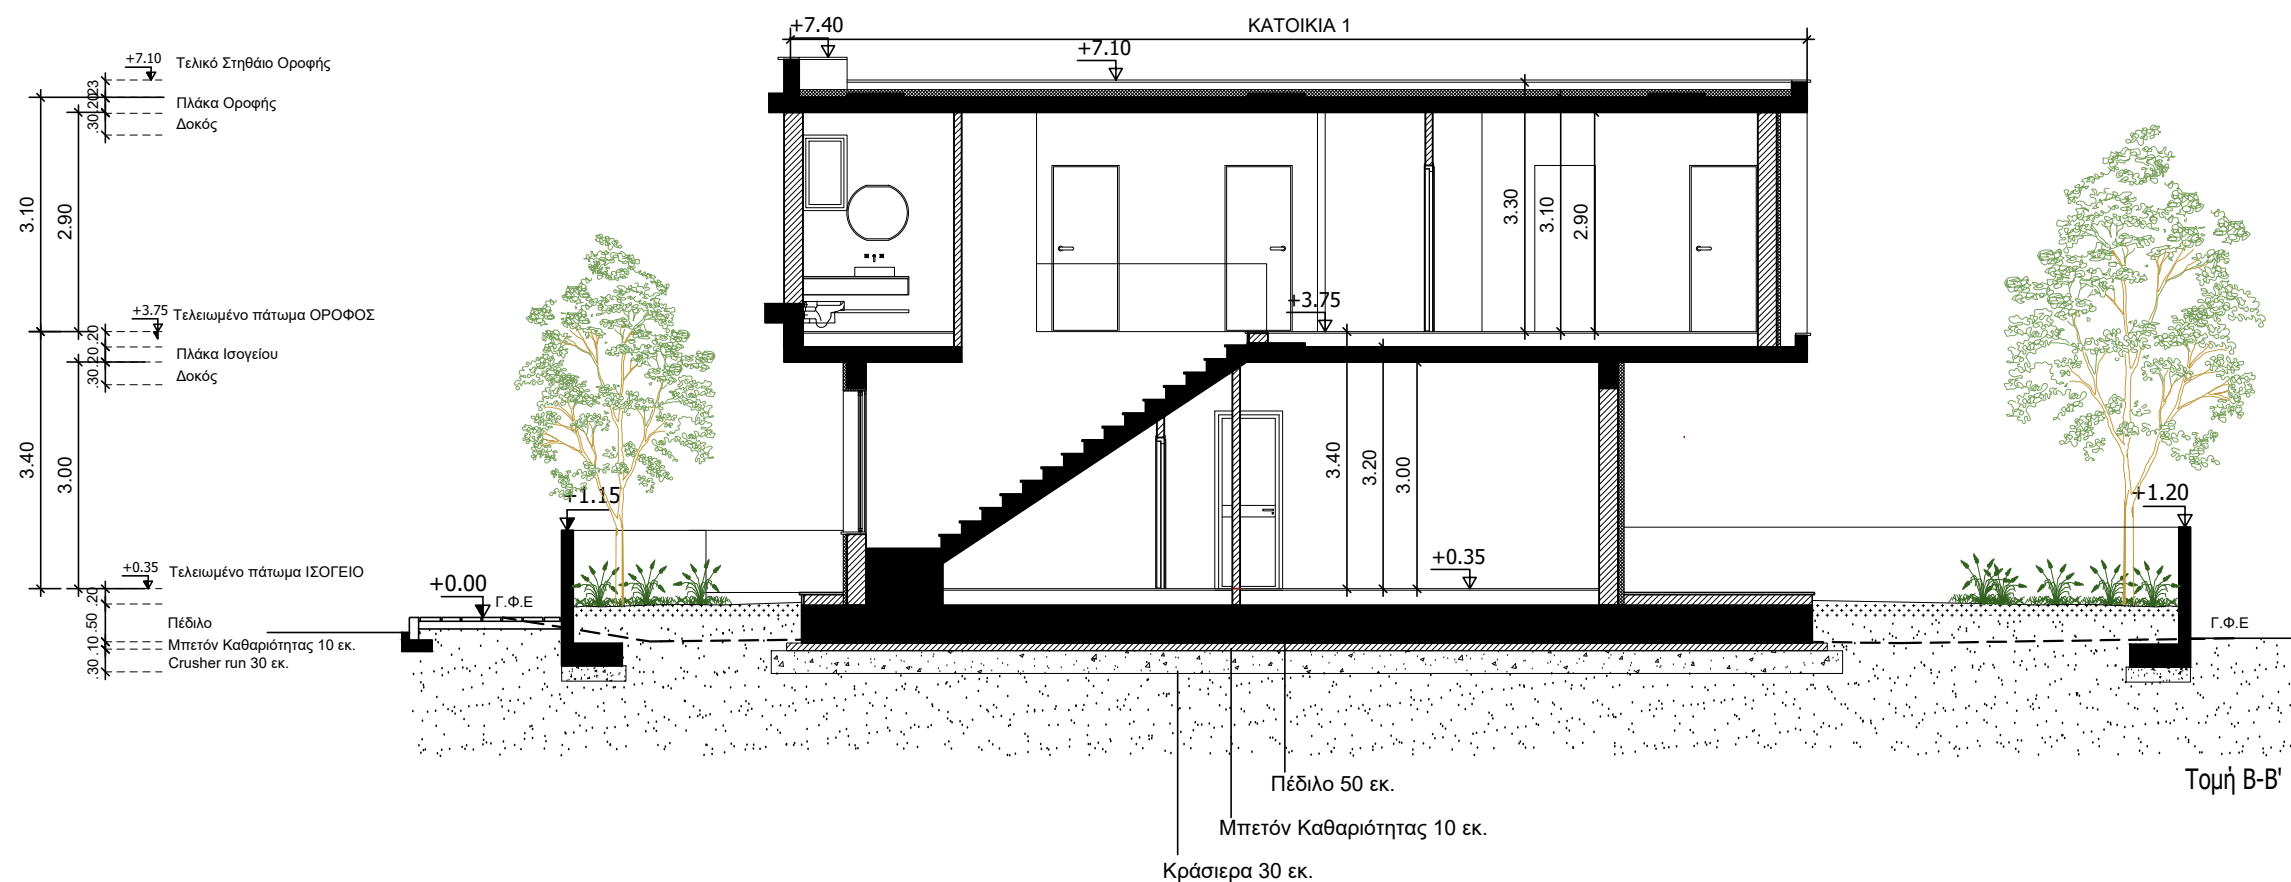

Αρχιτέκτονας Γιώργος Σάββα
Τηλ. 99319827 - 95989531 email: george85-savva@hotmail.com

Έργο :
2 Κατοικίες ,Αραδίππου
Κ.Α. KYPRIANOU
INSTALL & CONSTRUCTION LTD

Τίτλος Σχεδίου:
Τομή Β-Β' & Γ-Γ'

Ημερομηνία:
Οκτώβριος 2023

Κλίμακα:
1:100

Σχεδίαση:
Γ. Σ.
Έλεγχος:
Γ. Σ.

Υπογραφή:
Σφραγίδα:

αρ.Σχεδίου:
06