


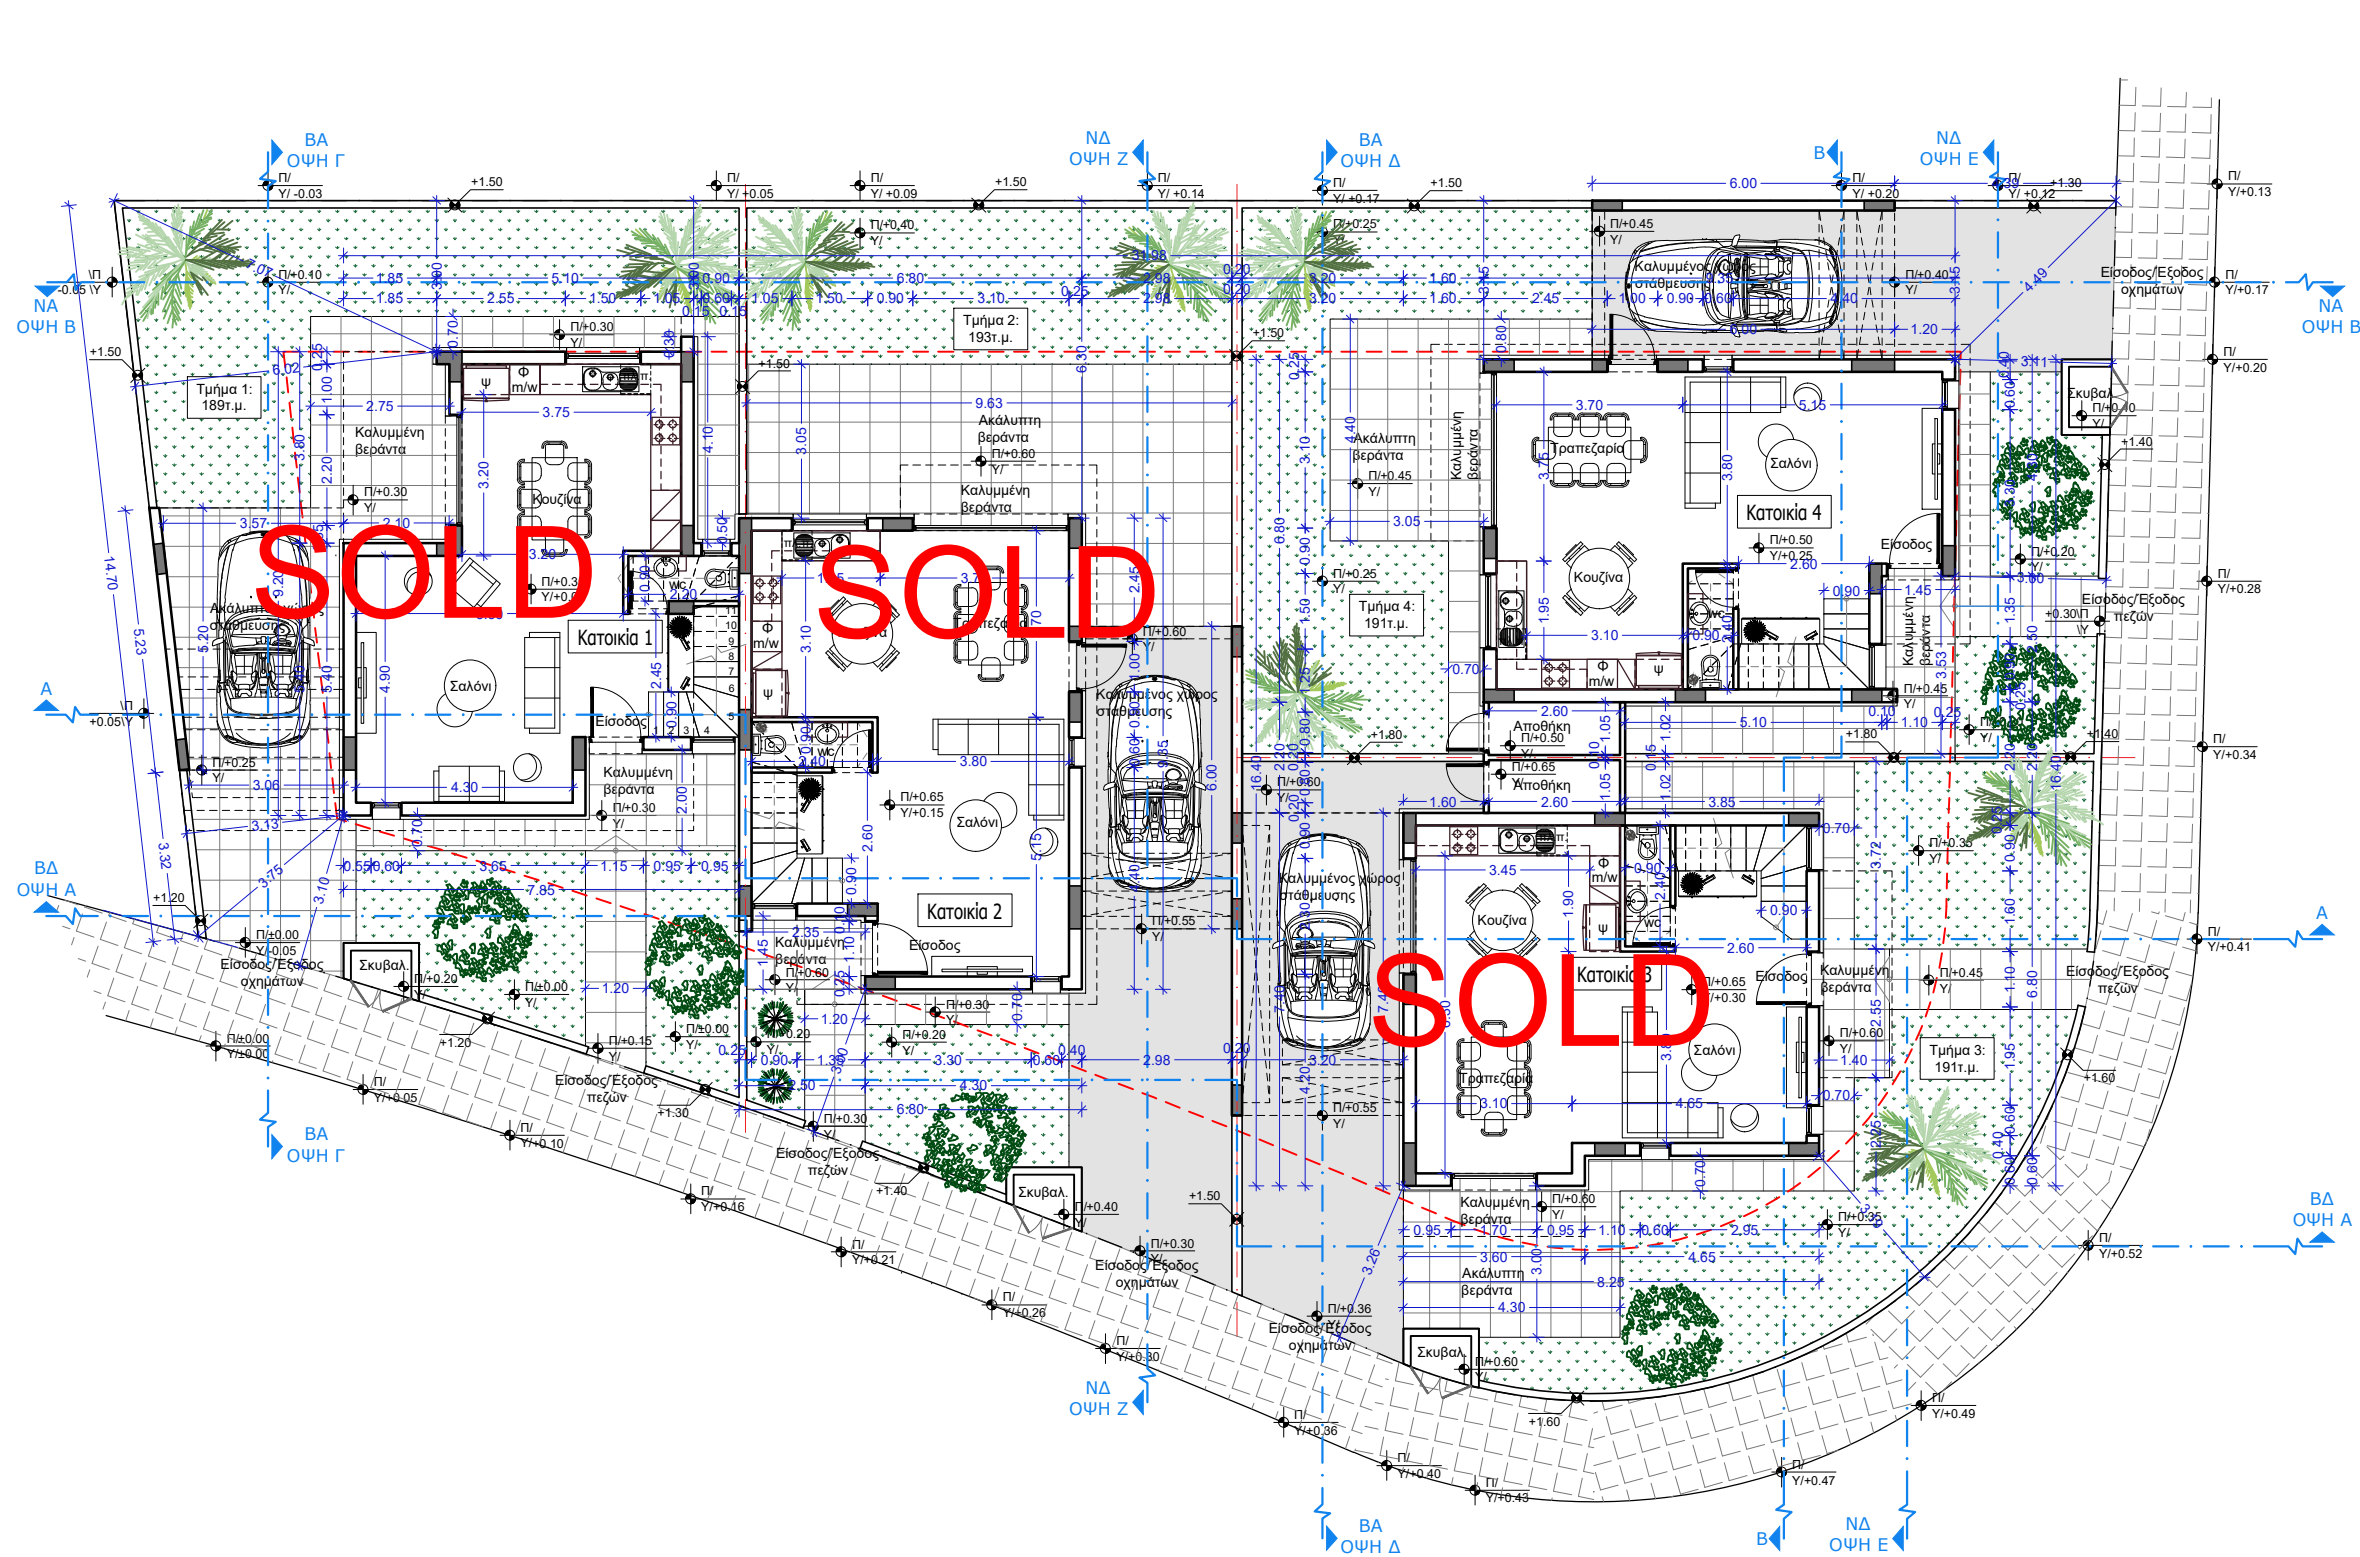

Προτεινόμενα υψόμετρα
Υφιστάμενα υψόμετρα



Αρχιτέκτονας Γιώργος Σάββα
Τηλ. 24001887 - 95989531 email: gsarchitecture1@outlook.com

Έργο :
4 Κατοικίες στο Κίτι
K.A Kyprianou Construction Ltd

Τίτλος Σχεδίου:
Χωροταξικό - Κάτοψη Ισογείου

Ημερομηνία:
Μάης 2024
Αναθεώρηση:
-


Κλίμακα:
1:100
Στάδιο:
Αρχιτεκ. Μελέτη

Σχεδίαση:
Δ. Συμεωνίδου
Έλεγχος:
Γ. Σάββα

Υπογραφή/
Σφραγίδα:

αρ. Έργου:
147

αρ. Σχεδίου:
01

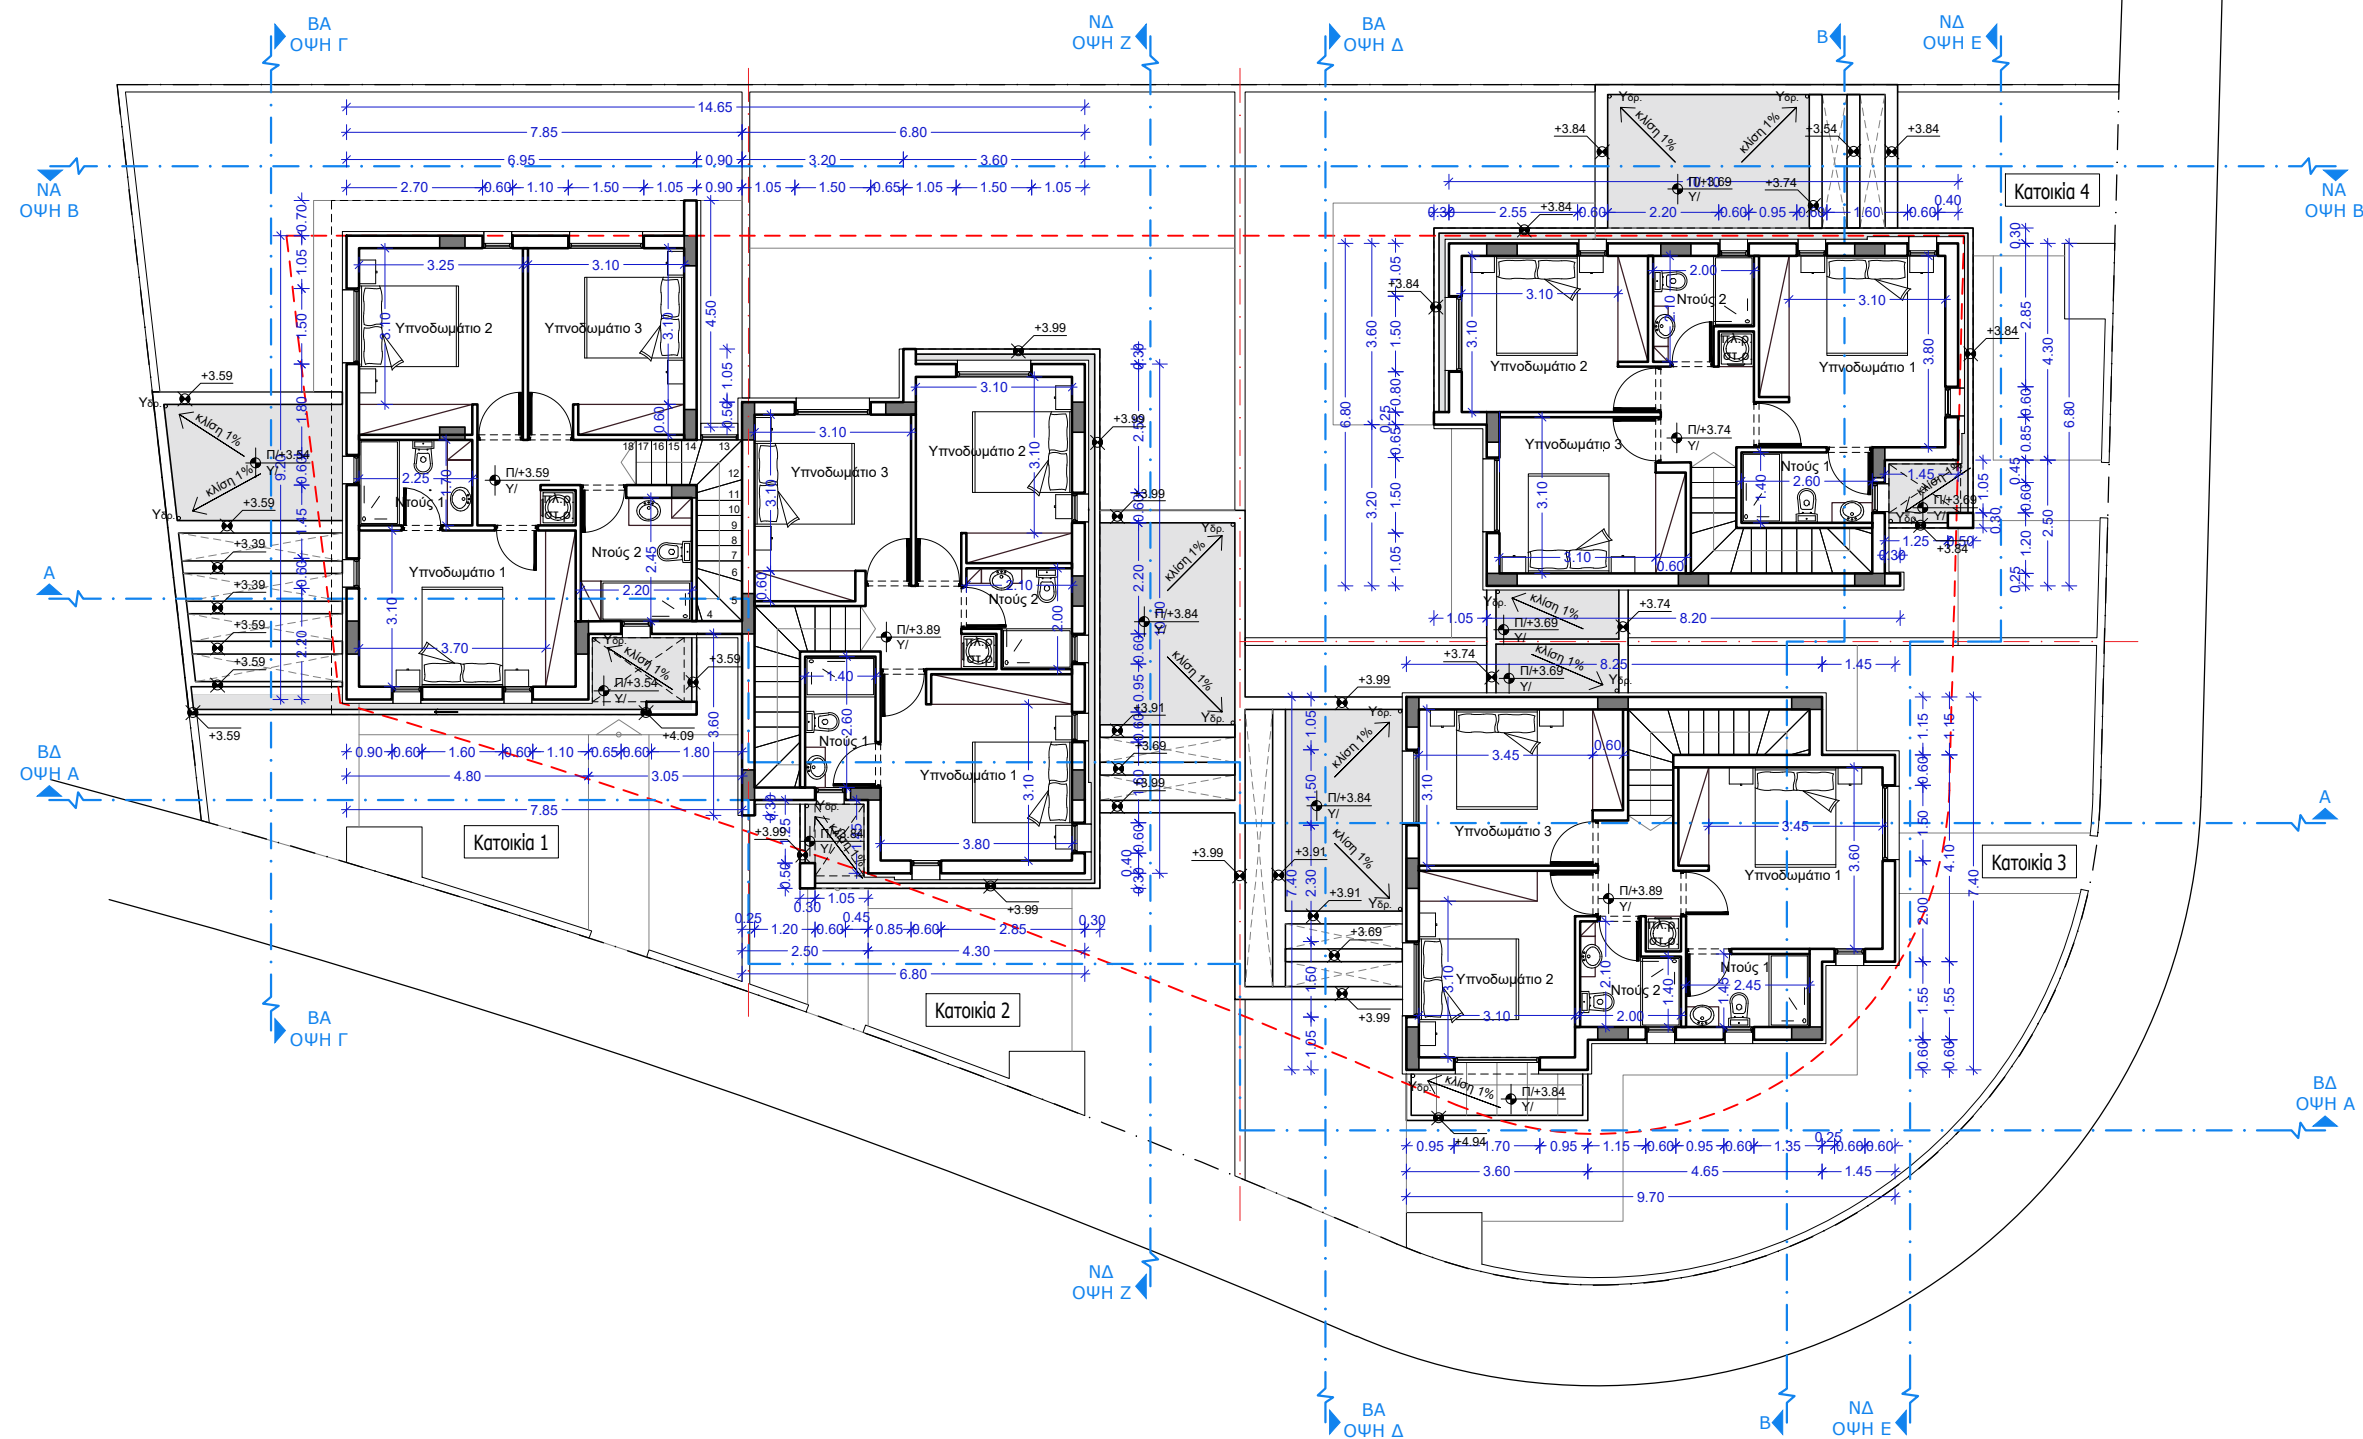

George Savva
ARCHITECTURE STUDIO

Έργο :
4 Κατοικίες στο Κίτι
Κ.Α Kyprianou Construction Ltd


Ημερομηνία:
Μάης 2024

Αναθεώρηση:

Σχεδίαση:	Δ. Συμεωνίδου
Έλεγχος:	Γ. Σάββα

Υπογραφή/
Σφραγίδα:

αρ.Σχεδίου:
02

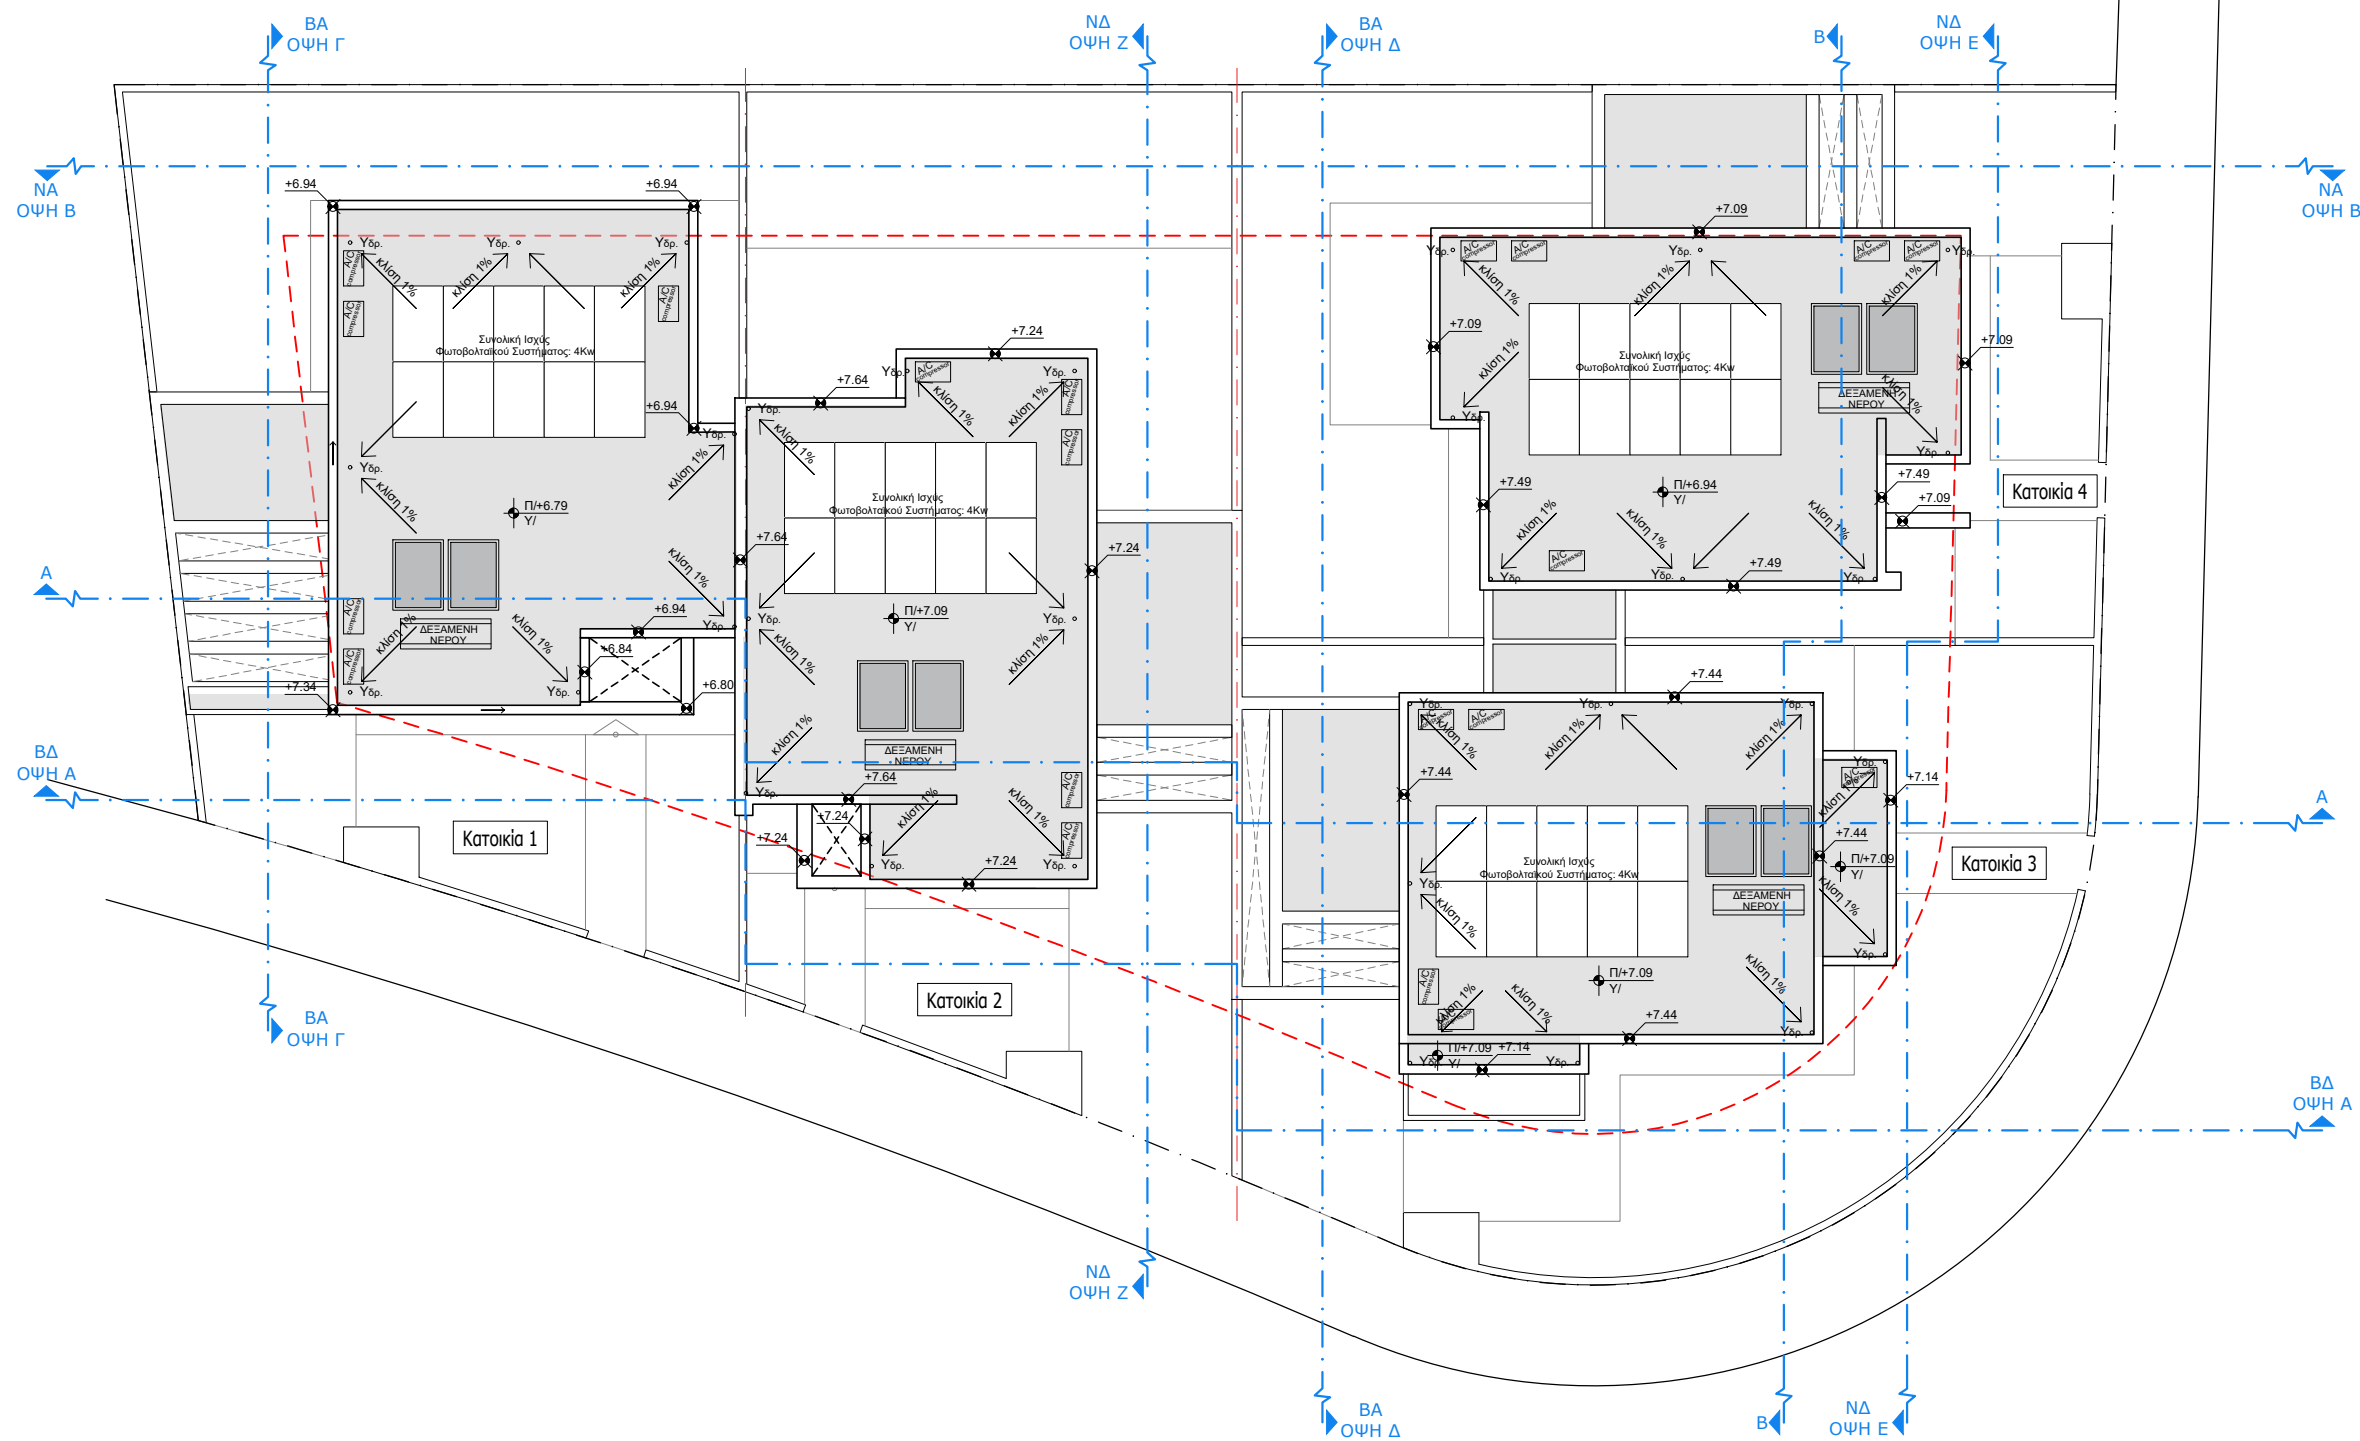

Προτεινόμενα υψόμετρα
Υφιστάμενα υψόμετρα



Αρχιτέκτονας Γιώργος Σάββα
Τηλ. 24001887 - 95989531 email: gsarchitecture1@outlook.com

Έργο :
4 Κατοικίες στο Κίτι
K.A Kyrianiou Construction Ltd

Τίτλος Σχεδίου:
Κάτοψη Οροφής

Ημερομηνία:
Μάρης 2024
Αναθεώρηση:
-

Κλίμακα:
1:100
Στάδιο:
Αρχιτεκτ. Μελέτη

Σχεδίαση:
Δ. Συμεωνίδου
Έλεγχος:
Γ. Σάββα

Υπογραφή/
Σφραγίδα:

αρ. Έργου:
147

αρ.Σχεδίου:
03

