


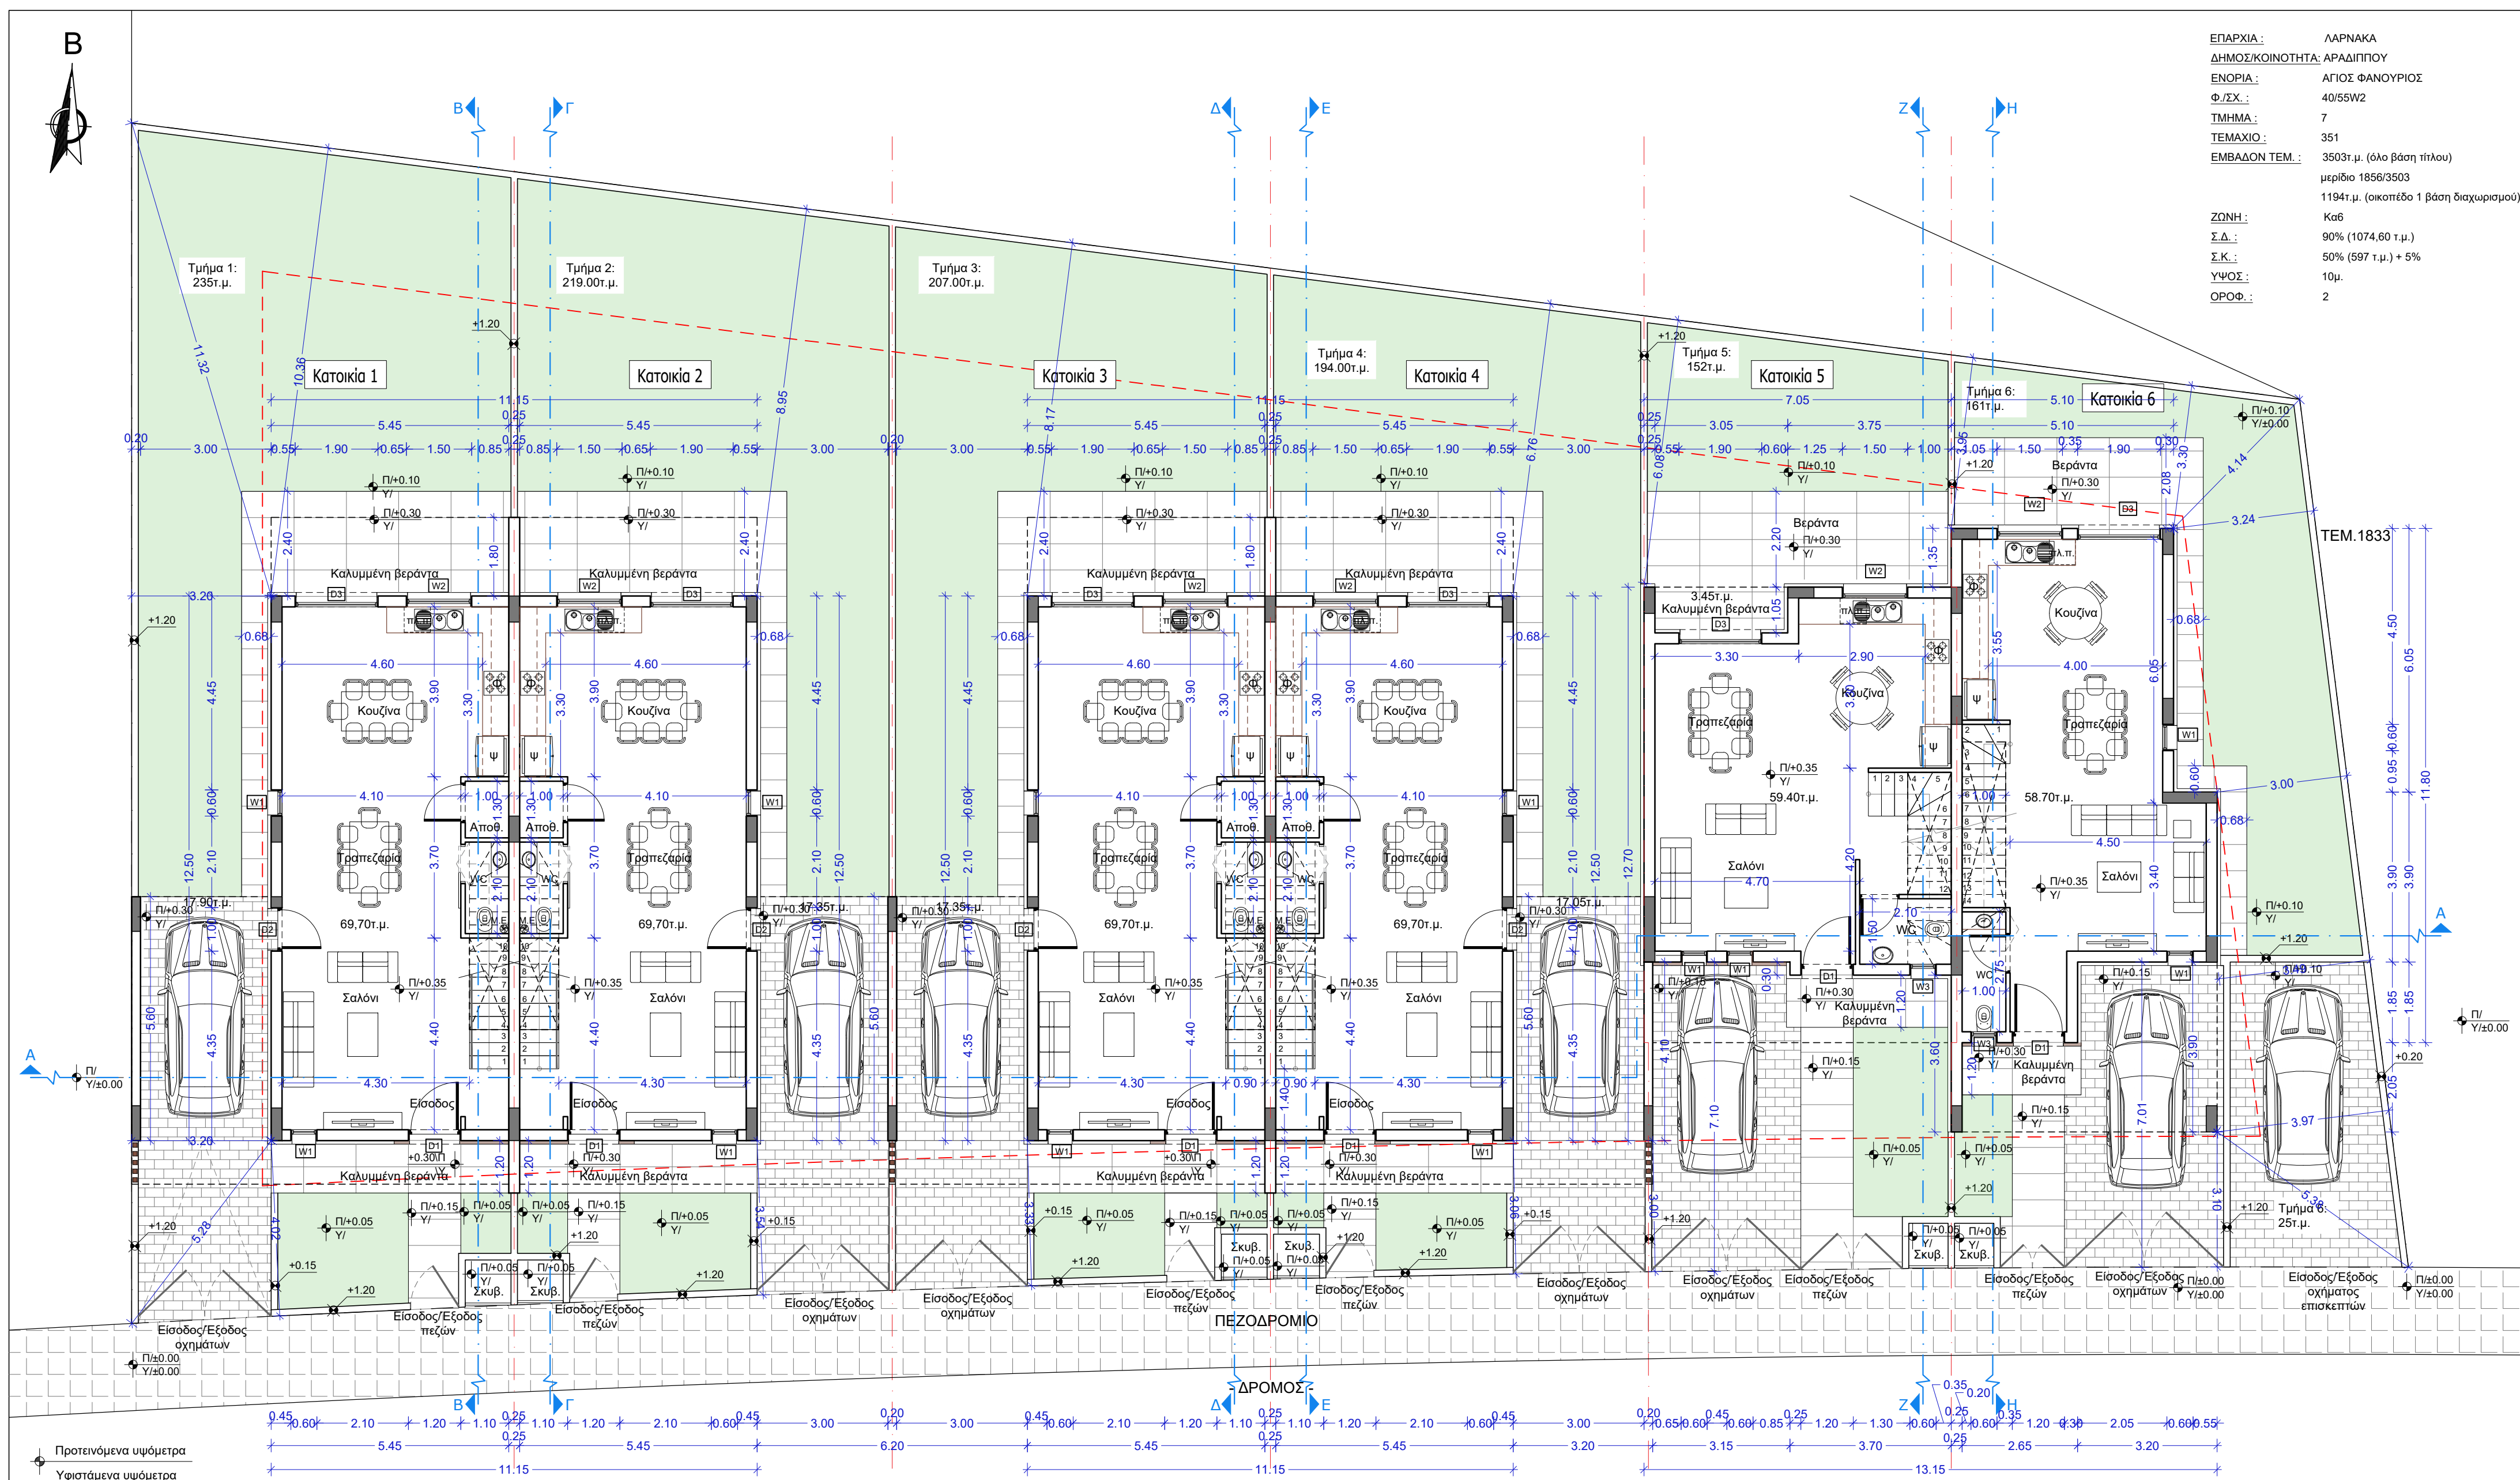

|                  |                                                                                            |
|------------------|--------------------------------------------------------------------------------------------|
| ΕΠΑΡΧΙΑ :        | ΛΑΡΝΑΚΑ                                                                                    |
| ΔΗΜΟΣ/ΚΟΙΝΟΤΗΤΑ: | ΑΡΑΔΙΠΠΟΥ                                                                                  |
| ΕΝΟΡΙΑ :         | ΑΓΙΟΣ ΦΑΝΟΥΡΙΟΣ                                                                            |
| Φ./ΣΧ. :         | 40/55W2                                                                                    |
| ΤΜΗΜΑ :          | 7                                                                                          |
| ΤΕΜΑΧΙΟ :        | 351                                                                                        |
| ΕΜΒΑΔΟΝ ΤΕΜ. :   | 3503τ.μ. (όλο βάση τίτλου)<br>μερίδιο 1856/3503<br>1194τ.μ. (οικοπέδο 1 βάσει διαχωρισμού) |
| ΖΩΝΗ :           | Κα6                                                                                        |
| Σ.Δ. :           | 90% (1074,60 τ.μ.)                                                                         |
| Σ.Κ. :           | 50% (597 τ.μ.) + 5%                                                                        |
| ΥΨΟΣ :           | 10μ.                                                                                       |
| ΟΡΟΦ. :          | 2                                                                                          |



Αρχιτέκτονας Γιώργος Σάββα

Τηλ. 24001887 - 95989531 email: gsarchitecture1@outlook.com

Έργο :

6 Κατοικίες στη Λάρνακα - Βεργίνα  
Κ.Α Kyprianou Construction Ltd

Τίτλος Σχεδίου:

Χωροταξικό - Κάτοψη Ισογείου

Ημερομηνία:

Μάρτιος 2025

Αναθεώρηση:

-

Κλίμακα:

1:100

Στάδιο:

Αρχιτεκ. Μελέτη

Σχεδίαση:

Δ. Συμεωνιδου

Έλεγχος:

Γ. Σάββα

Υπογραφή/


Σφραγίδα:

αρ. Έργου:

159

αρ.Σχεδίου:

01

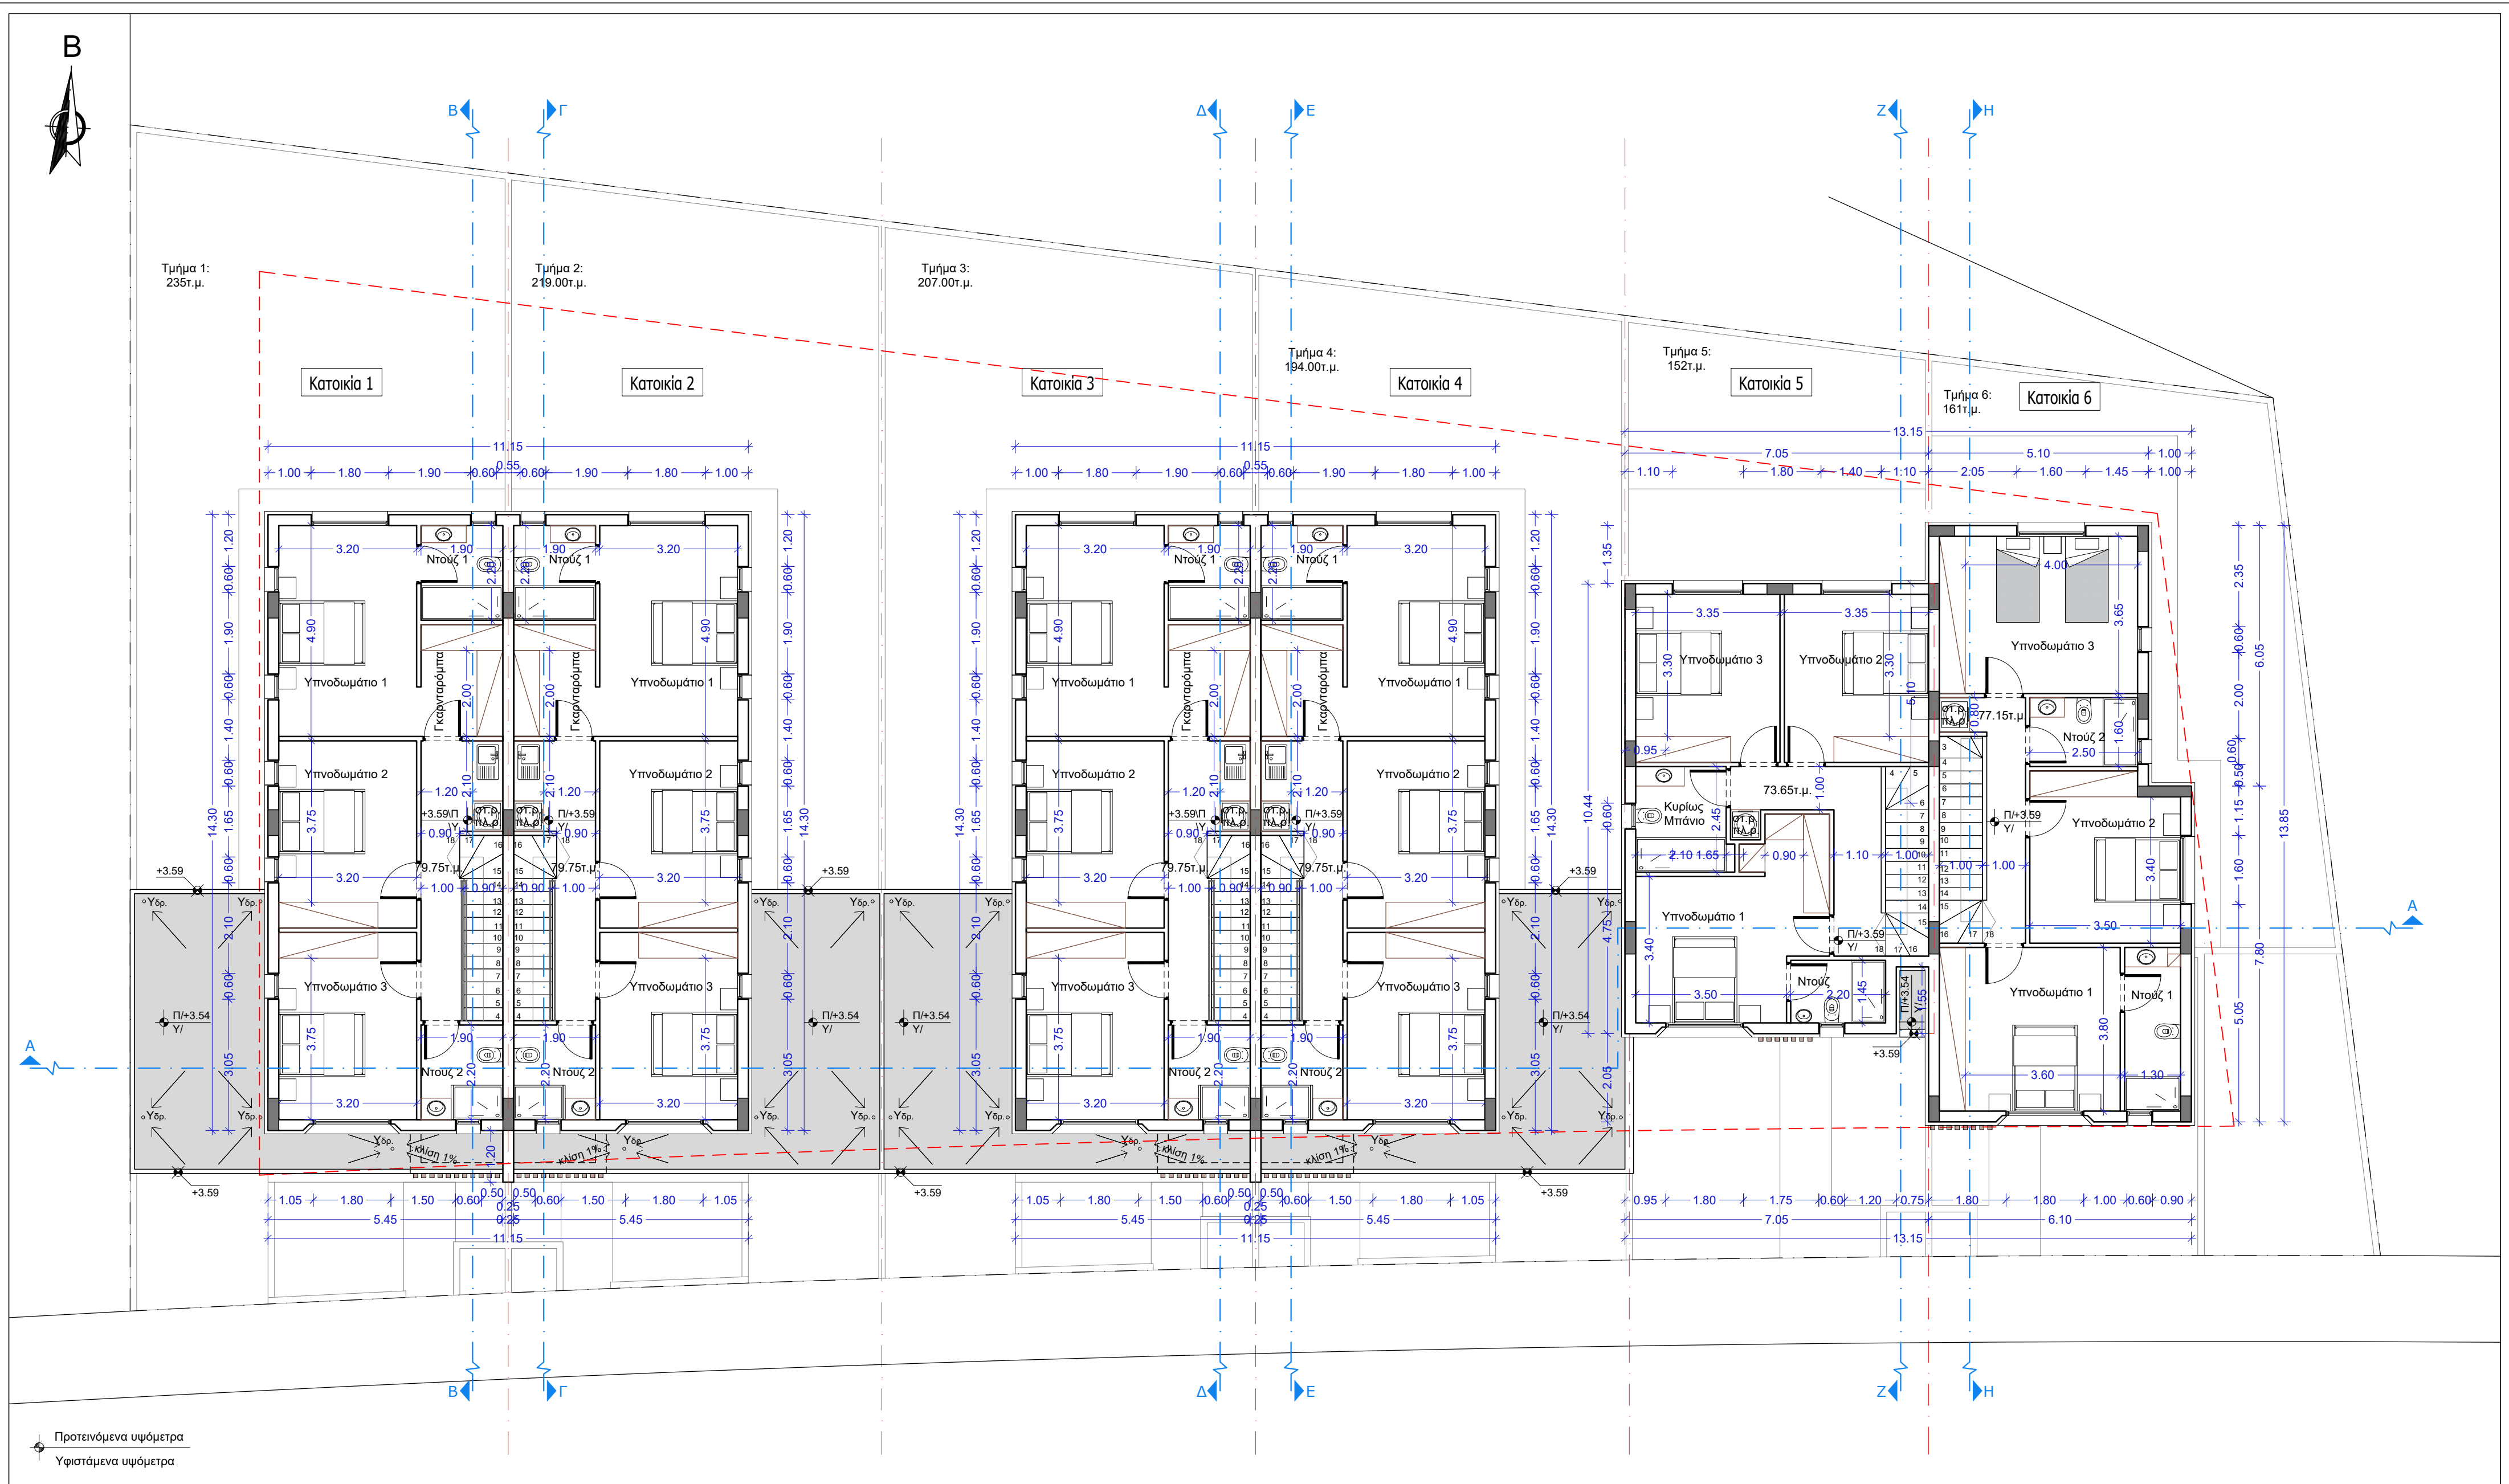

αρ.Σχεδίου:  
02

