

Προτεινόμενα υψόμετρα
Υφιστάμενα υψόμετρα



Αρχιτέκτονας Γιώργος Σάββα
Τηλ. 24001887 - 95989531 email: gsarchitecture1@outlook.com

Έργο :
4 Κατοικίες στο Κίτι
Κ.Α Κυπριανου Construction Ltd

Τίτλος Σχεδίου:
Χωροταξικό - Κάτοψη Ισογείου

Ημερομηνία:
Απρίλης 2024
Αναθεώρηση:
-

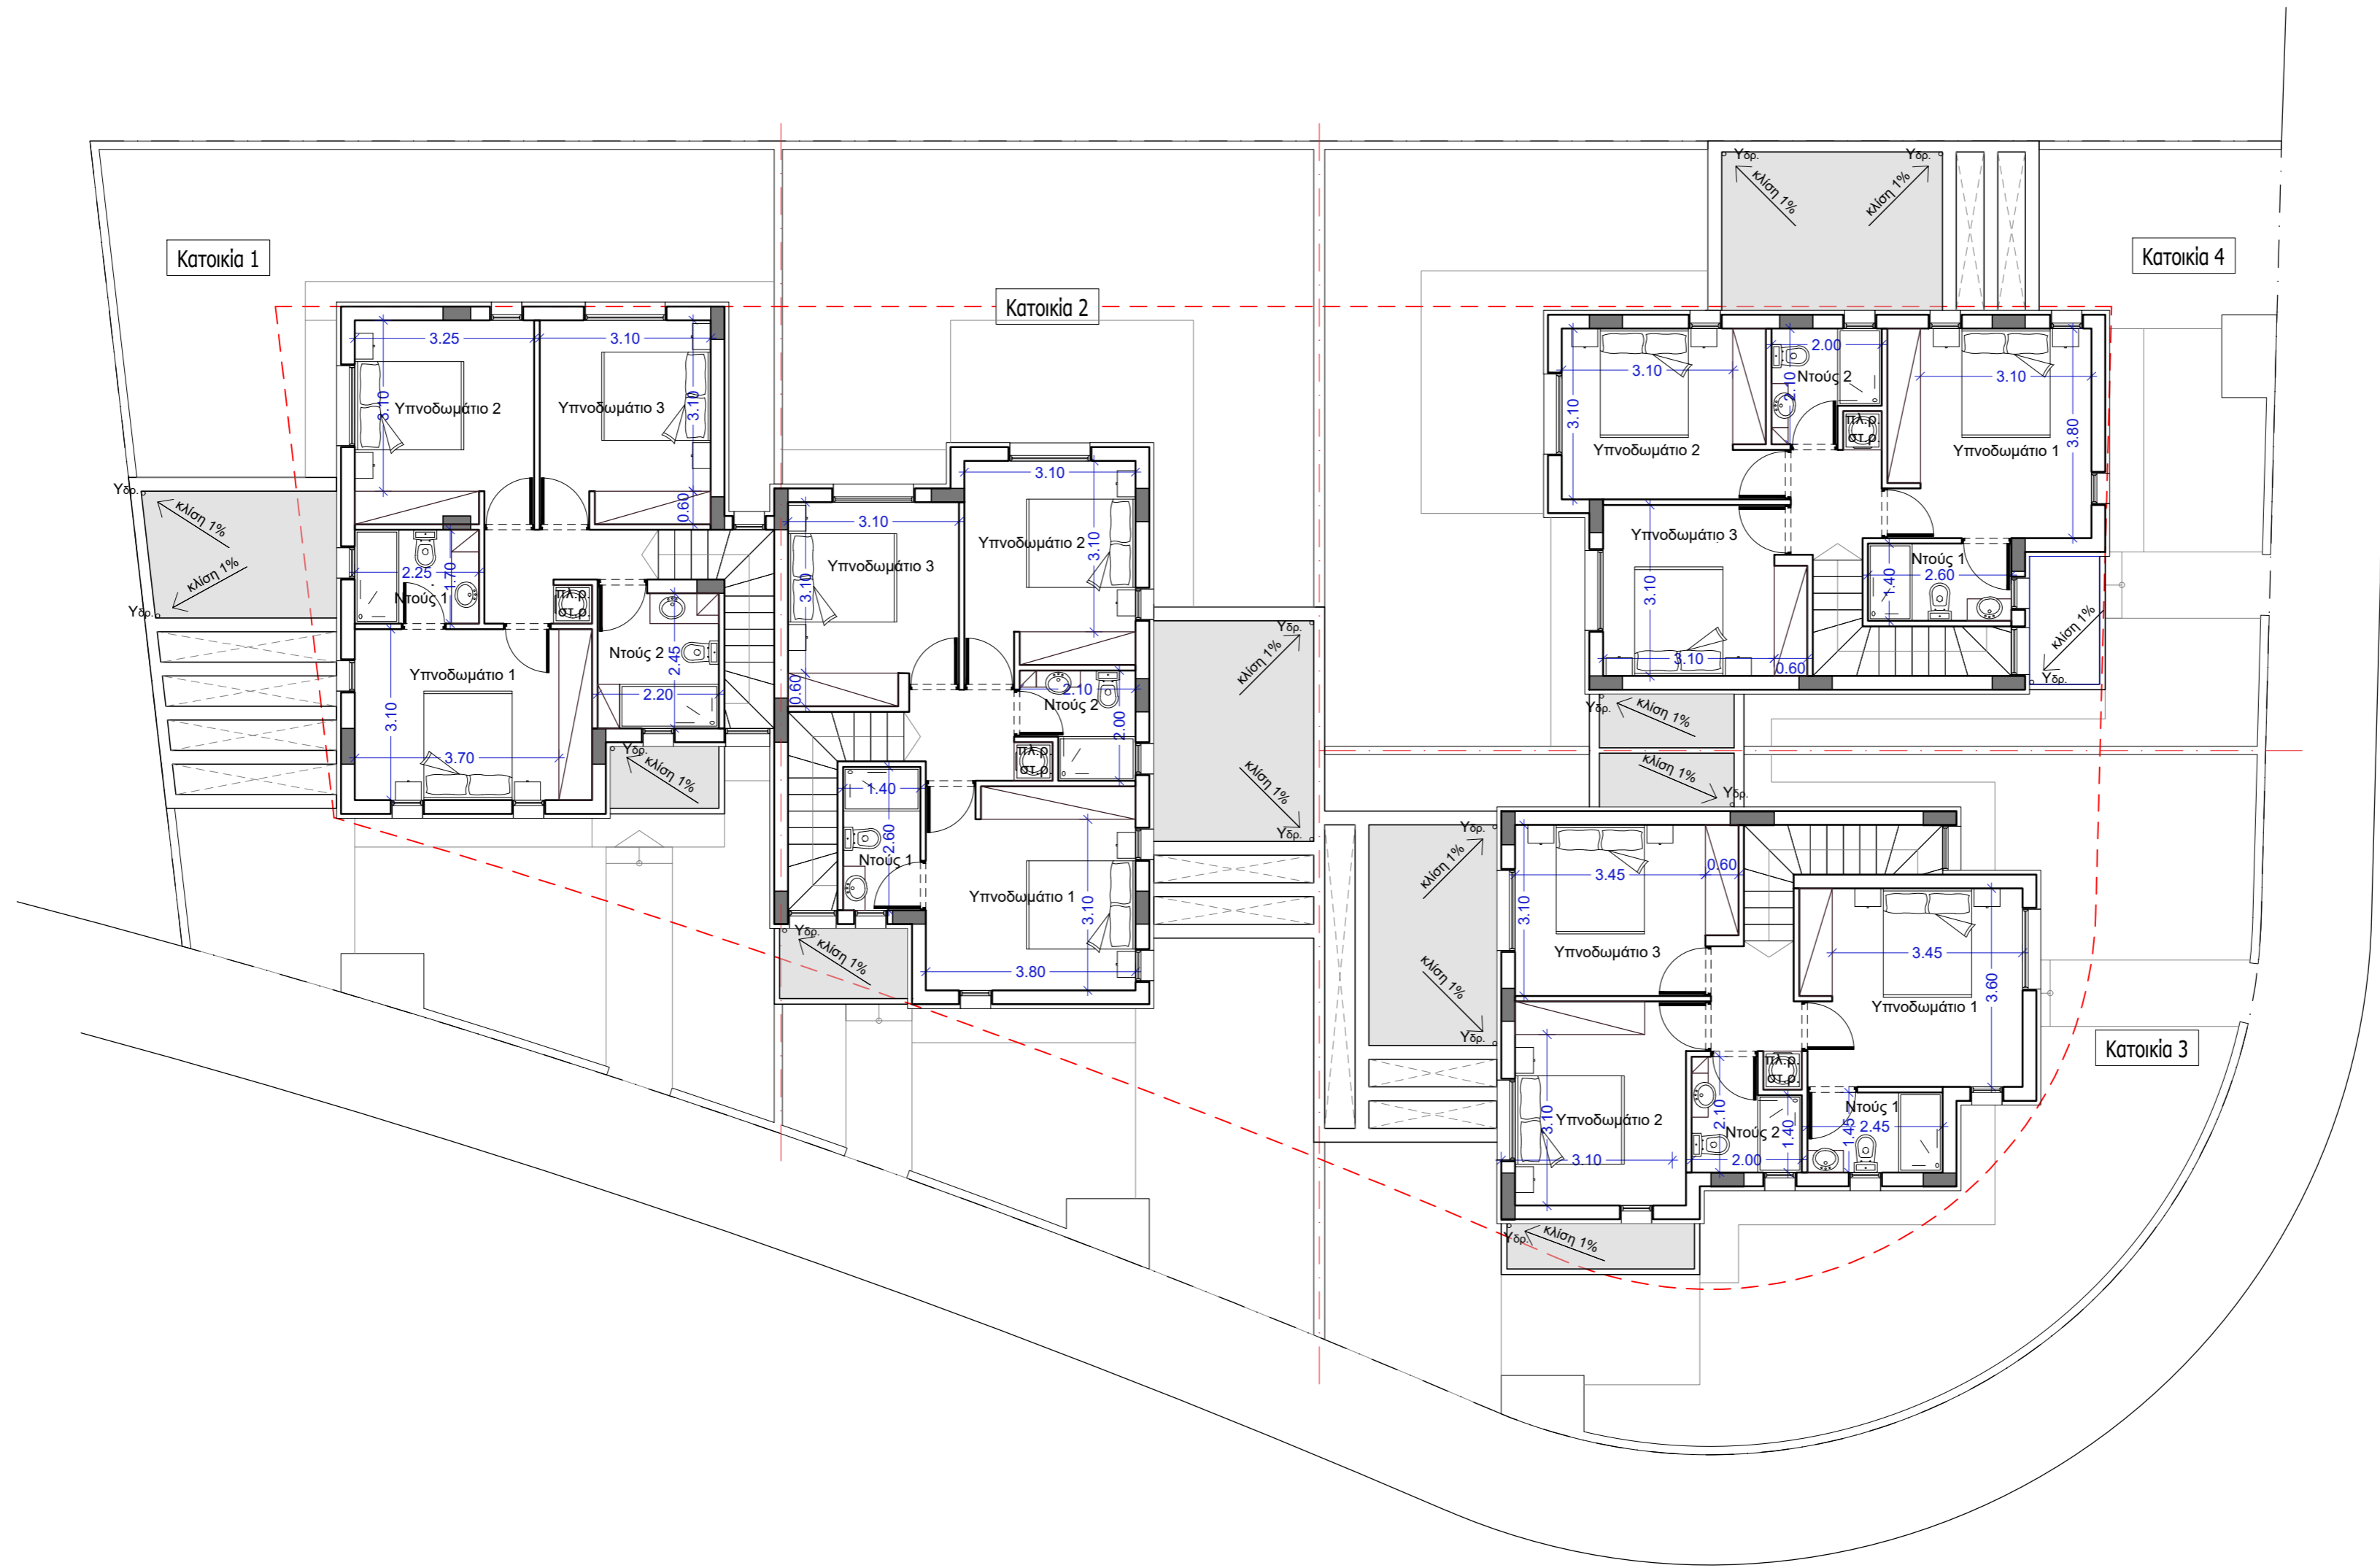
Κλίμακα:
1:100
Στάδιο:
Αρχιτεκ. Μελέτη



Σχεδίαση:
Δ. Συμεωνίδου
Έλεγχος:
Γ. Σάββα

Υπογραφή/
Σφραγίδα:

αρ. Έργου:
147

αρ.Σχεδίου:
01



 Προτεινόμενα υψόμετρα
 Υφιστάμενα υψόμετρα



Αρχιτέκτονας Γιώργος Σάββα
 Τηλ. 24001887 - 95989531 email: gsarchitecture1@outlook.com

Έργο :
 4 Κατοικίες στο Κίτι
 Κ.Α Κυπριανου Construction Ltd

Τίτλος Σχεδίου:
 Κάτοψη Ορόφου

Ημερομηνία:
 Απρίλης 2024
 Αναθεώρηση:
 -

Κλίμακα:
 1:100
 Στάδιο:
 Αρχιτεκτ. Μελέτη

Σχεδίαση:
 Δ. Συμμεωνίδου
 Έλεγχος:
 Γ. Σάββα

Υπογραφή/Σφραγίδα:

αρ. Έργου:
147

αρ.Σχεδίου:
02