

ΜΑΡΙΟΣ ΚΥΡΙΑΚΟΥ & ΧΡΙΣΤΙΝΑ ΧΑΡΠΑ  
ΑΡΧΙΤΕΚΤΟΝΕΣ ΜΗΧΑΝΙΚΟΙ

ΤΗΛ. +357 99 922539  
+357 99 843999  
EMAIL. cmarchitects.info@gmail.com

ΕΡΓΟ:  
4 ΚΑΤΟΙΚΙΕΣ ΣΤΟ ΚΙΤΙ  
ΚΑ ΚΥΠΡΙΑΝΟΥ CONSTRUCTION & DEVELOPMENT

ΥΠΟΜΝΗΜΑ:

ΟΡΙΟ ΤΕΜΧΙΟΥ  
ΑΠΟΣΤΑΣΗ ΑΠΟ ΣΥΝΟΡΑ 3Μ

ΣΗΜΕΙΩΣΕΙΣ:

1. ΠΡΟΣΧΕΔΙΑ

ΤΙΤΛΟΣ ΣΧΕΔΙΟΥ:  
ΧΩΡΟΤΑΞΙΚΟ ΙΣΟΓΕΙΟΥ


ΚΛΙΜΑΚΑ: 1:100/A2 ΣΧΕΔΙΑΣΗ: ΜΧ

ΚΩΔ. ΜΕΛΕΤΗΣ: 040.25

ΑΡ. ΣΧΕΔΙΟΥ: A01

ΗΜΕΡΟΜΗΝΙΑ: 14/01/2026

ΜΕΛΕΤΗΤΗΣ: ΜΑΡΙΟΣ ΚΥΡΙΑΚΟΥ  
Α.Μ: Α188897

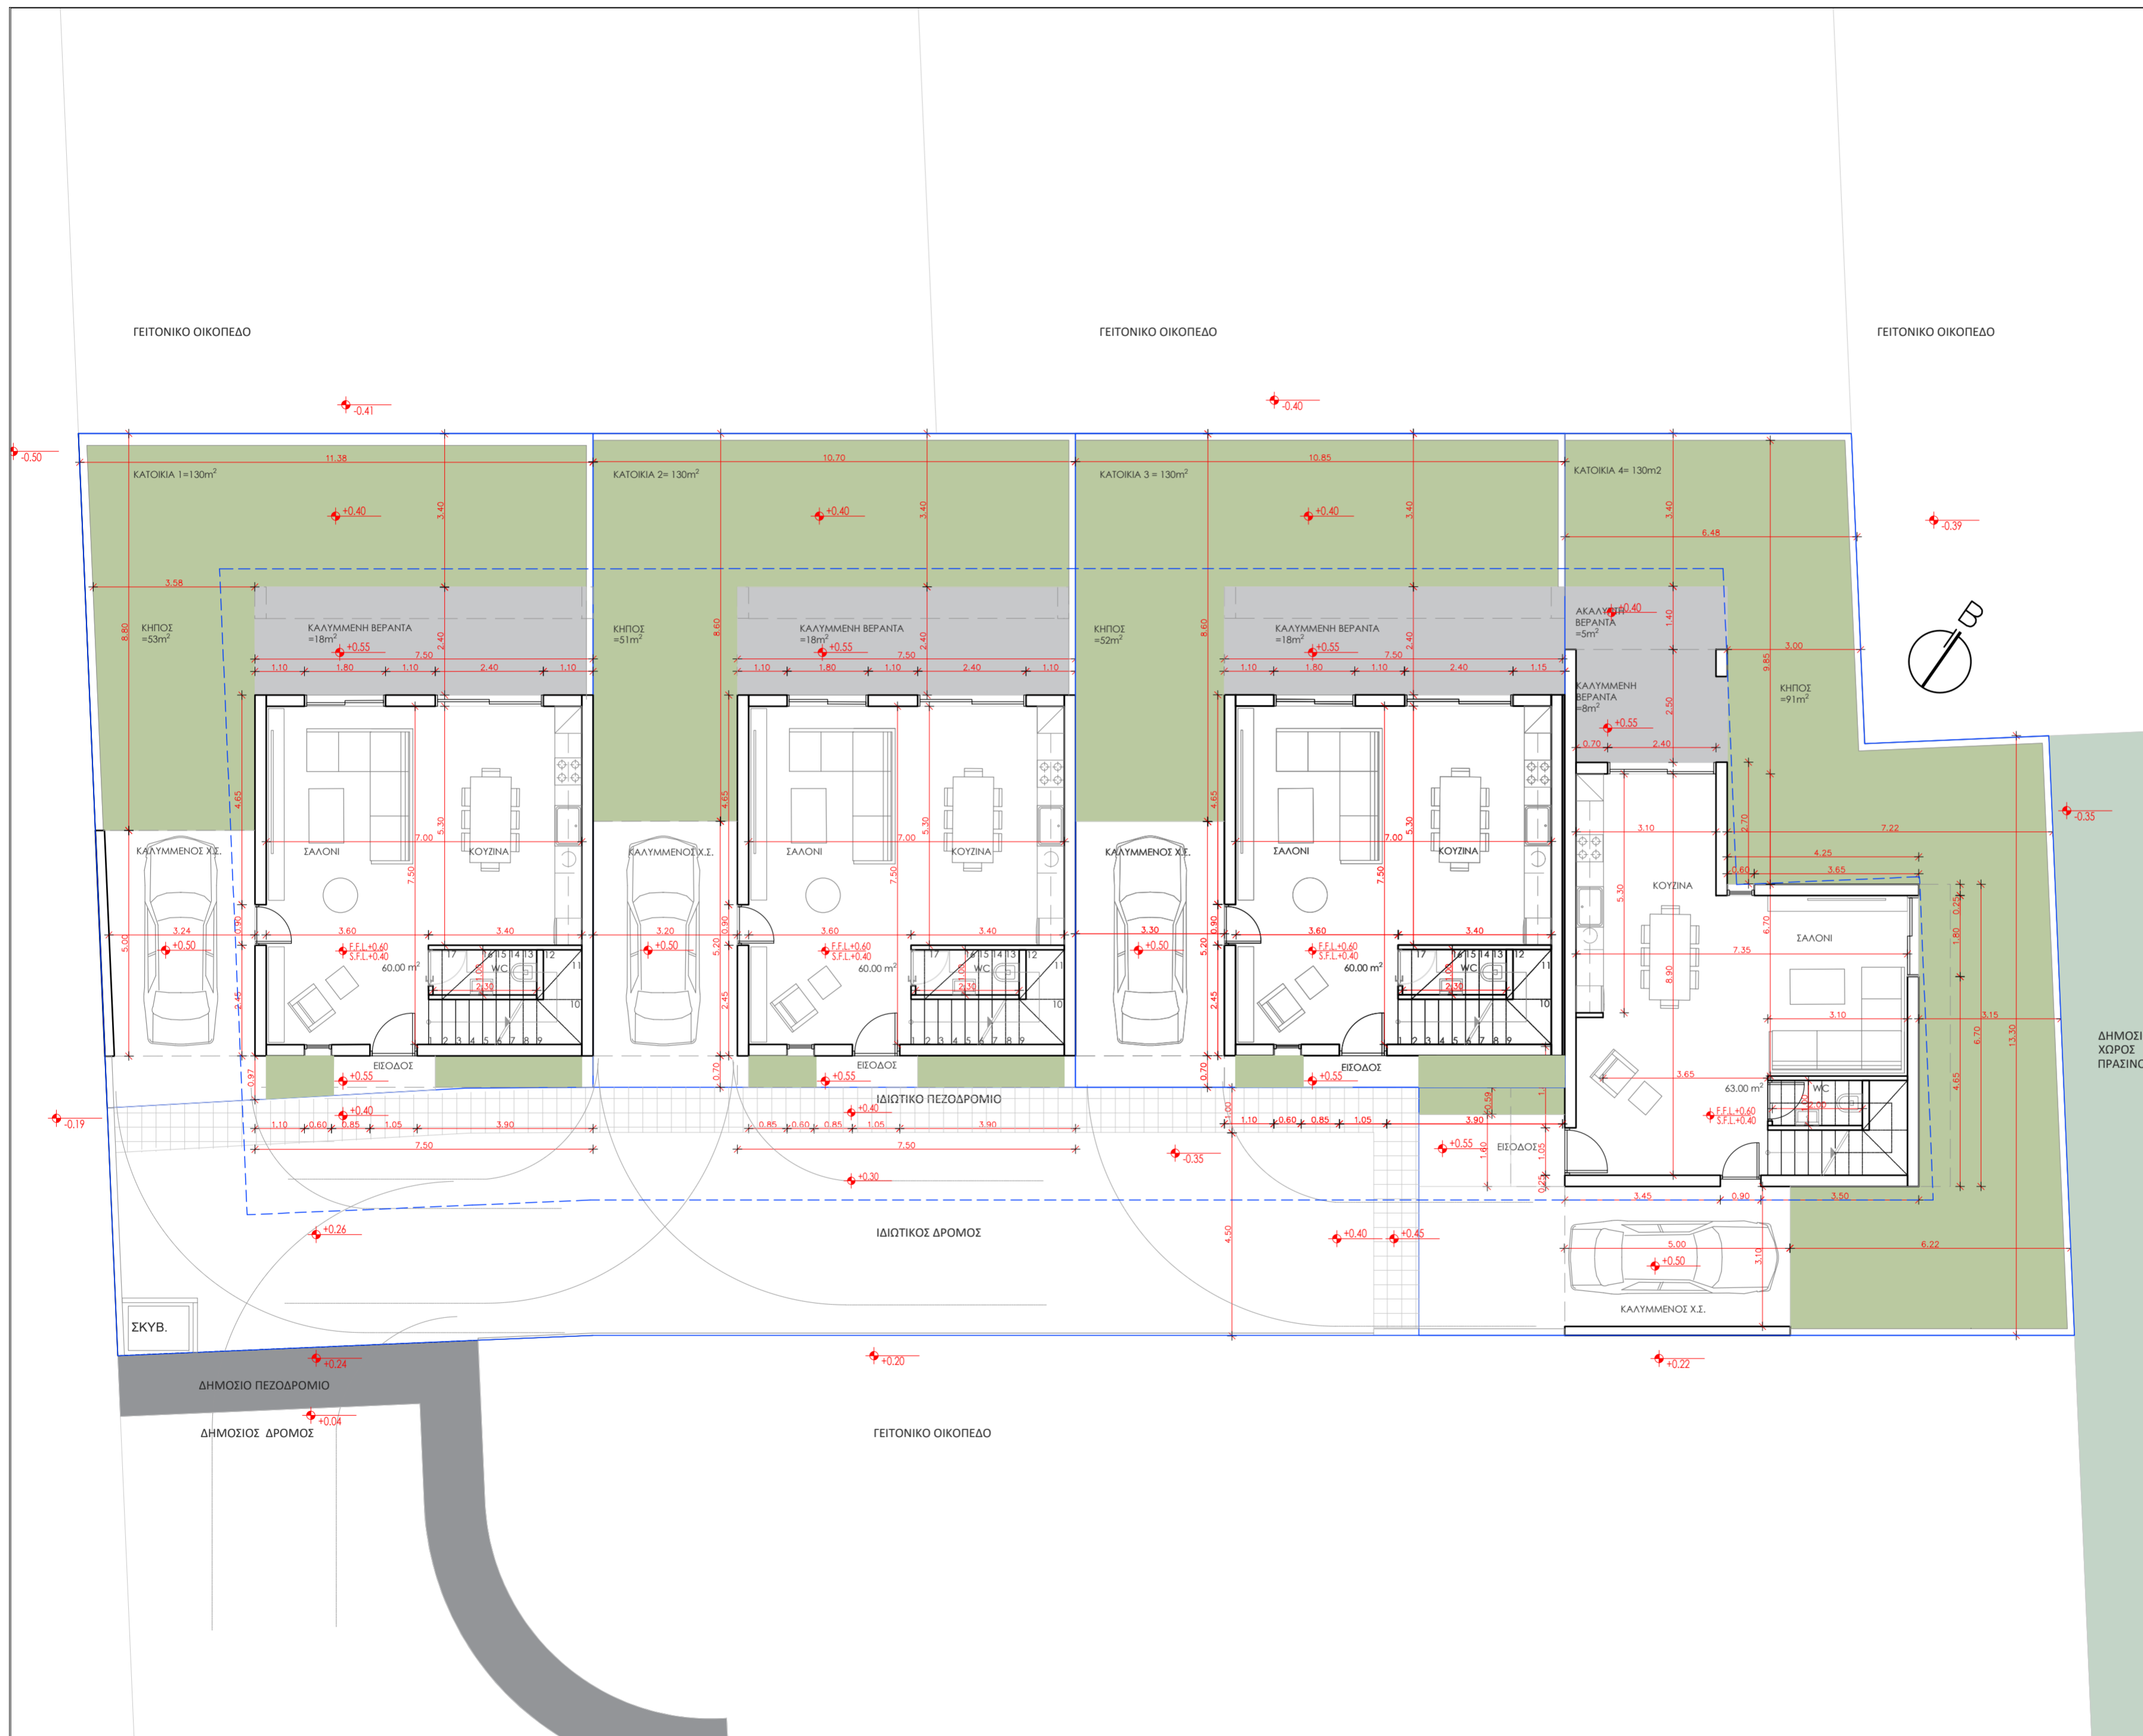

ΜΑΡΙΟΣ ΚΥΡΙΑΚΟΥ & ΧΡΙΣΤΙΝΑ ΧΑΡΠΑ  
ΑΡΧΙΤΕΚΤΟΝΕΣ ΜΗΧΑΝΙΚΟΙ

ΤΗΛ. +357 99 922539  
+357 99 843999  
EMAIL. cmarchitects.info@gmail.com

ΕΡΓΟ:  
4 ΚΑΤΟΙΚΙΕΣ ΣΤΟ ΚΙΤΙ  
ΚΑ ΚΥΡΙΑΝΟΥ CONSTRUCTION & DEVELOPMENT

ΥΠΟΜΝΗΜΑ:

ΟΡΙΟ ΤΕΜΧΙΟΥ  
ΑΠΟΣΤΑΣΗ ΑΠΟ ΣΥΝΟΡΑ 3Μ

ΣΗΜΕΙΩΣΕΙΣ:

1. ΠΡΟΣΧΕΔΙΑ

ΤΙΤΛΟΣ ΣΧΕΔΙΟΥ:  
ΧΩΡΟΤΑΞΙΚΟ 1ΟΥ ΟΡΟΦΟΥ

ΚΛΙΜΑΚΑ: 1:100/A2 ΣΧΕΔΙΑΣΗ: ΜΧ

ΚΩΔ. ΜΕΛΕΤΗΣ: 040.25

ΑΡ. ΣΧΕΔΙΟΥ: A02

ΗΜΕΡΟΜΗΝΙΑ: 14/01/2026

ΜΕΛΕΤΗΤΗΣ: ΜΑΡΙΟΣ ΚΥΡΙΑΚΟΥ  
Α.Μ: Α188897

ΚΑΤΟΙΚΙΑ 1=130m<sup>2</sup>

ΚΑΤΟΙΚΙΑ 2=130m<sup>2</sup>

ΚΑΤΟΙΚΙΑ 3=130m<sup>2</sup>

ΚΑΤΟΙΚΙΑ 4=130m<sup>2</sup>

